

项目名称: 三亚市市级文物保护单位范围测绘及划定项目

项目委托单位: 三亚市旅游和文化广电体育局

项目承担单位:安徽文博文物保护科技有限公司

审核人:鲍

审 定 人:丁金花

项目负责人: 白宗太 张 颖

项目组成员: 李晓明 胡莉婷 李 楠

解华顶 柯尚益 李 斌





## 针对《意见反馈汇总表》的修改说明

一、针对三亚市退役军人事务局的三条意见。采纳情况: 部分采纳。

梅山老区革命烈士陵园、崖城烈士纪念园、西沙海战烈士陵园三处为三亚市政府正式公布的文物保护单位名称,如需变更应按照法定程序报请市政府公布更新,因此本报告对上述三处文物保护单位仍使用现有名称。

针对意见中有关西沙海战烈士陵园面积问题,报告中"文物占地面积 1800 m²" 往需要在城市整体规划或国土实 是指墓地、纪念碑等文物本体面积。意见中要求修改的 3403 m²,是指整个墓园面积, 需要各部门分工协作共同完成。 也是本次划定的保护范围面积。因此,报告对面积不做修改。 综上,本次市级文物保护

针对意见中有关西沙海战烈士陵园简介等修改意见。本报告已完全采纳,并依照修改,详见"报告 3.1 三亚市文物保护单位现状勘察成果"38 页,"文物现状勘查成果图"15页。

二、针对天涯区人民政府所提修改意见。采纳情况:完全采纳。

已将报告中羊栏村改为回新村,详见报告"3.1 三亚市文物保护单位现状勘察成果"10页。

三、针对市林业局、市水务局提出的慈禧"寿"字碑、万代桥等文物保护单位保护区划涉及保护林地、河道管理范围问题。

此类问题在文物保护实践中较为常见。根据《中华人民共和国文物保护法》,文物部门负责文物保护单位保护范围和建设控制地带的划定、调整及动态管理,确保文物本体安全和环境协调。

文物保护单位的构成往往较为丰富,除了古建筑、古墓葬、碑刻等文物本体外,

与文物整体风貌和环境有关的古树名木、水系河道等周边环境要素往往也承载着大量历史信息,因此文物管理部门在划定文物保护区划时,也会将其周边环境划入保护区划中。保护区划划定的目的在于限制周边的建设行为,以保护文物本体及其周边环境。这与林业部门、水务部门划定保护林地、划定河道范围的最终目的是一致的。

在城市规划和城市管理实践中,文物保护用地与林地、公园绿地、河道用地往往需要在城市整体规划或国土空间规划中综合协调统筹,对其中重合范围的管理则需要各部门分工协作共同完成。

综上,本次市级文物保护单位保护区划的划定工作是文物部门依据《中华人民 共和国文物保护法》,根据各文物保护单位的保存现状和管理需求划定的,与保护林 地、河道管理范围重叠区域后续管理问题,则有待制定具体的分工与协作机制,以 保证文物、林业、水务三者协调发展。

安徽文博文物保护科技有限公司 2025年2月25日

| 目 | 求 |
|---|---|
|   |   |

| 1.坝日概况                     | 4  |
|----------------------------|----|
| 1.1 项目背景                   | 4  |
| 1.2 三亚市概况                  | 4  |
| 1.3 三亚市历史沿革                | 5  |
| 1.4 三亚市文物概况                | 6  |
| 2.组织实施                     | 7  |
| 2.1 项目目的                   | 7  |
| 2.2 项目依据                   | 7  |
| 2.2.1 测绘类规范                | 7  |
| 2.2.2 文化遗产保护等相关法律、法规、规范、规划 | 7  |
| 2.3 项目实施过程                 | 8  |
| 3.项目成果                     | 10 |
| 3.1 三亚市文物保护单位现状勘察成果        | 10 |
| 3.1.1 亚龙湾沙丘遗址              | 10 |
| 3.1.2 羊栏伊斯兰教徒古墓群           | 12 |
| 3.1.3 八人轿坡伊斯兰教徒古墓场遗址       | 14 |
| 3.1.4 回辉清真寺                | 17 |
| 3.1.5 "鼎建钟公还金寮序"碑          | 19 |
| 3.1.6 慈禧"寿"字碑              | 22 |
| 3.1.7 盛德堂                  |    |
| 3.1.8 崖城古民居建筑群             |    |
| 3.1.9 何秉礼故居                |    |
| 3.1.10 林缵统故居               |    |
| 3.1.11 "三姓义学"学堂            |    |
| 3.1.12 万代桥                 |    |
| 3.1.13 梅山老区革命烈士陵园          |    |
| 3.1.14 崖城革命烈士纪念园           |    |
| 3.1.15 西沙海战烈士陵园            |    |
| 3.2 三亚市文物保护单位保护区划划定成果      |    |
| 3.2.1 亚龙湾沙丘遗址              |    |
| 3.2.2 羊栏伊斯兰教徒古墓群           |    |
| 3.2.3 八人轿坡伊斯兰教徒古墓葬遗址       |    |
| 3.2.4 回辉清真寺                |    |
| 3.2.5 "鼎建钟公还金寮序"碑          |    |
| 3.2.6 慈禧"寿"字碑              |    |
| 3.2.7 盛德堂                  |    |
| 3.2.8 崖城古民居建筑群             |    |
| 3.2.9 何秉礼故居                | 50 |

| .成果 | !图册               | .57  |
|-----|-------------------|------|
|     | 3.2.15 西沙海战烈士陵园   | . 56 |
|     | 3.2.14 崖城革命烈士纪念园  | . 55 |
|     | 3.2.13 梅山老区革命烈士陵园 | . 54 |
|     | 3.2.12 万代桥        | . 53 |
|     | 3.2.11 "三姓义学"学堂   | . 52 |
|     | 3.2.10 林缵统故居      | . 51 |

## 1.项目概况

#### 1.1 项目背景

根据《中华人民共和国文物保护法》、《中华人民共和国文物保护法实施条例》,文物保护单位应划定保护范围及建设控制地带,树立保护标志,建立资料档案和健全保护机构。1990年,三亚市人民政府发布《关于决定将"田独万人坑"等19处列为市第一批文物保护单位的布告》(市府【1990】13号)公布了19处三亚市级文物保护单位。2006年,《三亚市人民政府通告》(三府【2006】121号)将羊栏伊斯兰教徒古墓群等10处文物公布为第二批三亚市文物保护单位。其后,落笔洞遗址、崖州学官、迎旺塔等14处被公布为全国重点文物保护单位、海南省文物保护单位,剩余15处市级文物保护单位目前尚未划定保护范围及建设控制地带。

为完善三亚市文物保护单位"四有"工作,2024年1月三亚市旅游和文化广电体育局启动了三亚市市级文物保护单位保护范围测绘及划定工作,通过法定询价采购程序,确定由安徽文博文物保护科技有限公司负责三亚市市级文物保护单位保护范围测绘及划定项目的具体实施,并于2024年5月14日签订了项目合同。

通过前期资料收集整理、现场实地勘察测绘、后期内业处理,我公司完成了 15 处三亚市市级文物保护单位保护范围测绘及划定项目的各项工作,并编制了《三亚市市级文物保护单位保护范围测绘及划定项目成果报告》。

## 1.2 三亚市概况

三亚市是海南省的第二大城市,地处海南岛最南端,东邻陵水黎族自治县、北依保亭黎族苗族自治县,西毗乐东黎族自治县,南临南海。全市东西长 91.6 千米,南北宽 51.8 千米。三亚市陆地总面积 1921 平方千米,海域总面积 3226 平方千米。

三亚市的地貌, 北高南低, 北面环山, 南面临海, 从北至南分布着山地、丘陵、台地、河流谷地、平原等地形结构。地形构成为山地占 33.4%; 丘陵占 26.2%; 台地占 15.5%; 谷地占 2.6%; 阶地平原占 23.3%。全市形成北部山地、东部平原、南部平原、丘陵和西部丘陵、平原四个地块。

三亚市位于海南岛最南端,地处北回归线以南的热带北缘,受海洋性气候影响较大,属于热带海洋性季风气候,冬无严寒,夏无酷暑,终年温暖,四季常青。年平均气温 25.5℃,6 月份平均气温最高,达 28.5℃,1 月份平均气温最低,为20.9℃,年极端最高气温为 37.5℃,年极端最低气温为 5.1℃。三亚市全年雨量充沛,多年平均降雨量 1279 毫米,最大年降雨量 1871 毫米,最小年降雨量 747 毫米。干湿季明显,每年的5—10 月为雨季,降雨量占全年总降雨量的 91.7%;



安徽文博文物保护科技有限公司

# 图: 三亚市在海南省的位置示意图 (引用自海南测绘地理信息局标准地图服务官网)



图: 三亚市地图

(引用自海南测绘地理信息局标准地图服务官网)

## 1.3 三亚市历史沿革

三亚市,简称崖,别称鹿城,古称崖州、崖县。根据考古材料,最迟在 1 万年前,海南岛就开始了人类的活动。先秦时期三亚属百越诸部之骆越。秦始皇时期设置的南方三郡,崖州就是其中之一的象郡。西汉元封元年(前 110),序列于中国版

图。隋大业六年(610),朝廷析海南岛的西南部地区,在临振县的基础上,设立临振郡。唐武德五年(622),改临振郡为振州,下增设临川县;贞观二年(628),析出延德县的一部分增设吉阳县。天宝元年(742),改振州为延德郡。至德元年(756),改称宁远郡。乾元元年(758),恢复振州名称。五代十国时期,振州建制仍旧,但领属有所减少,只存宁远、吉阳二县。

宋开宝五年(972),改振州为崖州;熙宁六年(1073),改崖州为珠崖军;政和七年(1117),珠崖军改名吉阳军。明洪武元年(1368),改吉阳军为崖州;正统四年(1439),废宁远县名,其政区直接并入崖州。从此崖州为散州建制。清朝建置沿明朝。清光绪三十一年(1905),升崖州为直隶州,领万安、陵水、昌化、感恩四县。

民国元年(1912),撤销崖州,改名崖县,隶属琼崖道。民国八年(1919)广东 省政府宣布把西沙群岛划入崖县政区。1949年至1950年,为榆亚特区。1950年4 月,崖县解放,成立县人民政府。1987年9月26日,国务院批准三亚市升格为地 级市。12月30日,三亚地级市正式成立,挂牌办公。









图 3: 三亚市历史沿革变迁示意图

(引用自《三亚市崖城历史文化名镇保护规划》2011年)

## 1.4 三亚市文物概况

三亚地处海南岛最南端,世居汉、黎、苗、回等多种民族。是一个多种文化交融区。黄河流域的中原文化,长江以南的水田耕农文化,东南亚地区的海洋文化以及

本土文化在此交汇融合。

三亚市历史悠久,资源丰富,有着优秀的历史文化资源和文化遗存,全市共有不可移动文物 303 处,各级文物保护单位 32 处。其中全国重点文物保护单位 3 处:落笔洞遗址、藤桥墓群、崖城学官;海南省文物保护单位 14 处:崖州故城、迎旺塔、保平村明经第、官沟及广济桥、高山窑址、既济亭热水池、孙氏宗祠、民国骑楼建筑群、大云寺遗址、保平村张家宅、小洞天石刻、天涯海角石刻、日军侵琼田独死难旷工遗址、英墩遗址);市级文物保护单位 15 处(亚龙湾沙丘遗址、西沙海战烈士陵园、回辉清真寺、羊栏伊斯兰教徒古墓群、八人轿坡伊斯兰教徒古墓场遗址、"鼎建钟公还金寮序"碑、慈禧"寿"字碑、盛德堂、崖城古民居建筑群、何秉礼故居、林缵统宅居、"三姓义学"学堂、万代桥、梅山老区革命烈士陵园、崖城革命烈士纪念园);另外还有中国历史文化名镇 1 处(原崖城镇)、历史文化名村 1 处(保平村)、历史文化街区 1 处(东关民国骑楼街)。(详见成果图册 1-4)

## 2.组织实施

#### 2.1 项目目的

根据三亚市旅游和文化广电体育局《三亚市市级文物保护单位保护范围测绘及划定项目的采购需求方案》、《三亚市市级文物保护单位范围测绘及划定项目合同》。

#### 本项目主要任务是:

- 一、前期准备工作。对三亚市 15 处市级文物保护单位本体及周边环境形成卫星 影像或航片,开展"四有档案"等资料收集整理;
- 二、现场调研及测绘。对三亚市 15 处市级文物保护单位本体现状开展调查及周边环境勘察。使用无人机相关设备航测文物保护区划数字划线图制作工作;
  - 三、根据文物勘察情况及划定范围编制报告。

#### 2.2 项目依据

## 2.2.1 测绘类规范

- 1. CH/Z 3001-2010 《无人机航摄安全作业基本要求》;
- 2. CH/Z 3005-2010 《低空数字航空摄影规范》;
- 3. CH/Z 3002-2010 《无人机航摄系统技术要求》;
- 4. CH/Z 3004-2010《低空数字航空摄影测量外业规范》;
- 5. CH/Z 3003-2010 《低空数字航空摄影测量内业规范》;
- 6. GB/T 18316-2008 《数字测绘成果质量检查与验收》;
- 7. CH1016-2008 《测绘作业人员安全规范》;
- 8. GB/T 18316-2008 《数字测绘成果质量检查与验收》;
- 9. CH/T 1004-2005 《测绘技术设计规定》:

- 10. CH/T 1001-2005 《测绘技术总结编写规定》;
- 11. CH/T 2009-2010 《全球定位系统实时动态测量(RTK)技术规范》;
- 12. CH/T 9008. 3-2010 《基础地理信息数字成果 1:500 1:1000 1:2000 数字正射影像图》;
- 13. GB/T 20257. 1-2007《国家基本比例尺地图图式第 1 部分 1:500 1:1000 1:2000 地形图图式》;
- 14. GB/T 14912-2005 《1:500 1:1000 1:2000 外业数字测图技术规程》:
- 15. GB/T 15967-2008 《1:500 1:1000 1:2000 地形图航空摄影测量数字化测图规范》。

## 2.2.2 文化遗产保护等相关法律、法规、规范、规划

- 1. 《中华人民共和国文物保护法》(2017年修订)
- 2. 《中华人民共和国文物保护法实施条例》(2016年修订)
- 3. 《海南省文物保护管理办法》(1994年)
- 4.《关于加强文化遗产保护的通知》(2005年12月)
- 5. 《关于进一步加强文物工作的指导意见》(2016年3月)
- 6. 《文物保护工程管理办法》(2003 年 4 月)
- 7. 《中国文物古迹保护准则》(2015年版)
- 8.《全国重点文物保护单位记录档案工作规范(试行)》《2003年》
- 9.《全国重点文物保护单位保护范围、标志说明、记录档案和保管机构工作规范(试行)》(1991年)
  - 10. 《全国重点文物保护单位保护规划编制要求》(2017年修订)

- 11. 国家文物局《田野考古工作规程》(2009年)
- 12. 国家文物局《考古勘探工作规程》(2017年)
- 13. 第四次全国文物普查相关技术标准、规范
- 14. 《三亚市历史文化名镇名村保护条例》(2021年)
- 15. 《三亚市国土空间总体规划(2021—2035年)》(2023年)
- 16. 《三亚市国土空间规划管理规定》(2023年)
- 17. 《广东省文物保护单位保护范围和建设控制地带划定办法》(2023年)
- 18. 《广东省文物保护单位保护范围和建设控制地带划定指引》(2023年)
- 注:以上规范和标准如有变化,以最新发布的为准;当规范与技术设计不一致时,以技术设计为准。

#### 2.3 项目实施过程


项目实施共分为三个阶段:

一、前期资料搜集整理(2024年5月15日-2024年6月10日)

广泛收集三亚市相关历史文献、考古成果和图像、测绘资料,摸清三亚市的历史沿革和文化分布情况。

通过对《海南省志》、《崖州志》《海南省三亚市志》、《三亚文史(第 1-10 辑)》 《三亚落笔洞遗址》、《三亚史迹叙考》、《海南伊斯兰文化》、《三亚市革命人物录》 等二十余种著作,以及《崖城古镇建筑及其历史价值探究》、《崖城传统民居的气候 适应性研究》等二百余篇学术论文(详见附录"参考文献")的整理。并参考《三亚 国土空间规划(2020-2035)》、《三亚市崖城历史文化名镇保护规划(2021-2035)》、 《三亚市保平历史文化名村保护规划(2021-2035)》等相关规划文本和图册,对三 亚市市级文物保护单位的历史沿革、价值评估等进行了系统总结梳理,并依据《全国重点文物保护单位记录档案工作规范(试行)》的相关要求,对三亚市 15 处市级文物保护单位的文物构成、价值评估、历史沿革进行分析总结。



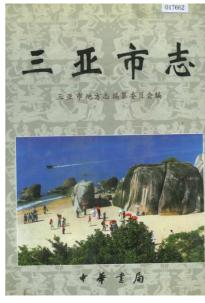

三亚市 崖城国家历史文化名镇保护规划 规划文本

> 北京清华城市规划设计研究院 历史文化名城研究中心 2010年12月

三亚市崖城历史文化名镇保护规划

(2021-2035年)

(2021-2035年)

(公示稿)

三亚市保平历史文化名村保护规划

三亚市国土空间总体规划
TERRITORIAL SPATIAL MASTER PLANNING OF SANYA
2020-2035 年
征求公众意见版

二、实地调查、航拍、测绘(2024年6月10日-2024年7月1日)

实地调查分为两组: 文物勘察组, 航拍测绘组。

文物勘察组,由项目负责人白宗太任队长。实地调查人员由安徽文博文物保护科技有限公司组织文博专业技术人员组成。具体工作人员为:解华顶、柯尚益、李斌。

实地调查以地面踏查为主,同时结合群众走访,重点对文物保存状况、文物周边环境、文物产权情况等进行综合勘察,调查完成后填写文物现状调查登记表。纪录文物的基本内容,包括:文物位置、范围与面积、年代与文化面貌、价值、环境、保存现状、保护利用建议等等。

航拍测绘组由张颖任队长,具体工作人员为牛文超、王长江、王进京。主要任务包括对15处市级文物保护单位本体及周边进行地面分辨率不低于0.1米的测绘航空摄影,并根据相关规范要求进行影像控制测量、空三加密与1:1000数字地形图(DLG)及调绘。

三、内业整理、成果编制阶段(2024年7月1日-2024年7月30日)

在总结前期资料梳理研究、文物实地勘察成果、航测成果基础上,综合分析文 物本体构成、价值构成、文物保存现状、文物周边环境现状等因素,依据相关法律 法规和国家规范,合理划定文物的保护范围与建设控制地带,并编制成果报告。

## 3.项目成果

#### 3.1 三亚市文物保护单位现状勘察成果

#### 3.1.1 亚龙湾沙丘遗址

亚龙湾沙丘遗址位于三亚市田独镇海坡村东约 4 千米的亚龙湾海滨,第一批三亚市级文物保护单位 (1990 年),遗址主体为新石器时代的华南沿海沙丘遗址。遗址南北长约 2 千米,东西宽约 15 米,距海边 20 米,高出海面 15-20 米,面积约 3 万㎡。

1957 年,广东省文化局文物普查工作队与中山大学历史系联合作过调查,在该遗址上采集有新石器时代的夹砂粗陶、(泥质)红陶圈足碗,汉代的泥质灰陶千字戳印纹、网格纹、方格纹、水波纹等陶器物残片,发现的遗迹遗物证明该遗址从新石器时代延续至汉、唐、宋。

亚龙湾沙丘遗址所属的华南沿海沙丘遗址类型,是华南地区特有的新石器时代 文化遗存,是一种具有海洋文化特质的古文化遗迹,目前海南已发现的新石器时代 早期和中期遗址,多属沙(贝)丘遗址,为研究海南岛早期人类活动和文化面貌提 供了实物资料。亚龙湾沙丘遗址为研究三亚沿海地区新石器时代的文化类型、分布 和传承关系,提供了大量实物资料,并且遗迹从新石器延续至唐宋,对研究海南当 地的文化分期、历史沿革等都具有重要价值。

遗址东面、北面布满茂盛的野草矮灌木丛,临近沙滩种植成片的马尾松林。亚龙湾沙丘遗址现位于军事禁区内,西侧现已成为旅游景区,东北侧有部队建筑、道路等。在遗址的北侧地段,早年取土留下的深坑已布满荆棘杂草。遗址保存状况较差,现状为无人使用闲置状态,设立有文物保护标志牌,无专人负责日常管理。

考虑到该遗址未经过系统的考古发掘,因此建议文物部门尽快公布文物保护范围与建设控制地带,尽快对遗址进行系统的文物勘探、考古发掘,尽量保存该遗址的历史信息。在对遗址进行科学考古研究的基础上,将遗址文化内涵与周边旅游景区相结合,将其规划为具有当地特色的考古文化公园,提升周边文化内涵。

#### 参考文献:

丘刚著. 海南古遗址[M]. 海口: 南方出版社; 海口: 海南出版社, 2008.04. 黄怀兴著. 三亚史迹叙考[M]. 海口: 南方出版社, 2006.12.

#### 公布文件:

三亚市人民政府发布《关于决定将"田独万人坑"等19处列为市第一批文物保护单位的布告》(市府【1990】13号)



图 亚龙湾沙丘遗址现状平面图







图 亚龙湾沙丘遗址现状照片



图 亚龙湾沙丘遗址现状影像图



图 亚龙湾沙丘遗址在《三亚市国土空间规划》市域国土空间控制线规划图中的位置

#### 3.1.2 羊栏伊斯兰教徒古墓群

羊栏伊斯兰教徒古墓群位于三亚市天涯区回新村西南 200 米海边沙丘地带,第二批三亚市级文物保护单位(2006年)。其为唐、宋、元延续至清代伊斯兰教徒古墓葬群,面积12667.3 m²。

根据 1998 年黄怀兴等人的调查,以及第三次文物普查期间普查组的调查,该处古墓群,共发现有古墓葬 35 座,墓葬形制皆为竖穴土坑,长 1.8-2 米,宽 0.8-1 米,深 1.2 米,墓内无随葬品。死者多侧身屈肢,头在西北,面朝西,墓穴两端各竖一珊瑚石碑,碑略呈方形,高 47-55 厘米、宽 43-51 厘米,碑首呈圭形、双峰形、山字形,多用阿拉伯文刻《古兰经》、墓主姓名、死亡日期等。1998 年调查时,还发现了中文刻记的清代伊斯兰教徒墓碑("肇庆府高要县掌教刘先生之墓"),这在三亚地区尚属首次发现。

三亚、陵水一带发现的伊斯兰教徒古墓群,是迄今为止在我国南方沿海地区发现的规模最大,墓葬形式最原始、年代最古老、延续时间最长的古代阿拉伯穆斯林墓地。海南岛是海上丝绸之路的重要港口和中转站,自宋代以来,由于劫掠、躲避战乱、避难、逃避关税等各种原因,来自中亚、越南的伊斯兰教徒以及内地的回族人逐渐在此定居,形成了海南、三亚独特的回族文化,至今在在地名、风俗、语言中还都有体现。羊栏伊斯兰教徒古墓群是回族定居海南省、三亚地区的实物见证,也是中西文化交流的实物见证,具有重要的历史价值。

墓地现处于机场军事管制区空地内,北侧为回新村,墓葬所在区域荆棘杂草丛生。从墓区可看到暴露地表破损的珊瑚石墓冢和墓碑。经多年风雨的侵蚀,暴露地表的墓碑均有不同程度的风化和破损。由于墓区离海较近,常年也会受到海风的腐

蚀,以及风沙的回填。古墓群现状为无人使用闲置状态,设立有文物保护标志牌,但标志牌离文物本体位置较远,无专人负责日常管理。

建议文物部门采取必要的保护措施, 防止人为的破坏。尽快公布文物保护范围与建设控制地带, 对遗址进行系统的文物研究工作, 尽量保存该遗址的历史信息, 同时建议协调机场, 在墓葬及其周边进行工程建设项目中对墓葬群进行合理避让。

## 参考文献:

黄怀兴著. 三亚史迹叙考[M]. 海口: 南方出版社, 2006.12.

王育龙,高文杰著.海南古代墓葬[M].海口:南方出版社;海口:海南出版社, 2008.04.

王献军著.海南回族的历史与文化[M].海口:海南出版社;海口:南方出版社, 2008.04.

马建钊.《海南回族的历史来源与社会变迁——对海南省三亚市羊栏镇两回族村的历史学与人类学考察》.回族研究(2001年): 27-33.

## 公布文件:

三亚市人民政府通告(市府【2006】121号)



图 羊栏伊斯兰教徒古墓群影像图



图 羊栏伊斯兰教徒古墓群在《三亚市国土空间规划》市域国土空间控制线规划图中的位置



图 羊栏伊斯兰教徒古墓群现状平面图









图 羊栏伊斯兰教徒古墓群现状照片

#### 3.1.3 八人轿坡伊斯兰教徒古墓场遗址

八人轿坡伊斯兰教徒古墓葬遗址,位于崖州区梅山村对面海滨八人轿坡,第一批三亚市级文物保护单位(1990年),该墓群遗址东西长 1000米,南北宽 500米,面积 50万㎡,其为唐、宋、元延续至清代的伊斯兰教徒古墓葬群遗址。

1983 年,广东省政协民族宗教组和广东省民族研究学会联合调查组对此古墓群进行了考察,1986 年第二次文物普查、2010 年第三次文物普查期间都对其进行了复查和登记。据调查,该墓群原有墓葬近百座,上世纪六十年代初期,由于周边村民大量使用石灰,墓群的珊瑚石墓碑被烧成石灰,作为建筑材料使用,一些墓碑也被用于其它建筑附属物。同时墓群毗邻海边,易被风沙埋没,以及长期以来在该处海滩种植防护林带,近年来大量现代墓迁入,也对墓碑造成了一定的破坏。目前该墓葬群地上已无墓碑等遗物,仅存遗址。

1983 年调查组在此发现一座珊瑚石墓碑, 高 61.5 厘米, 宽 60 厘米, 厚 13 厘米。选取海南海边特有的珊瑚石作为墓碑, 圭形。单面雕刻, 上半部分雕刻边框, 框内雕刻卷云纹托一轮圆月, 圆月内刻铭文, 两只巨鸟从两侧朝向月亮飞翔。碑中部横向雕刻一条宽带,中间分三格,格内浮雕铭文。汉译为"万物非主,唯有真主,穆罕默德是真主的使者",该墓碑现存于海南省博物馆内,为国家一级文物。

三亚、陵水一带发现的伊斯兰教徒古墓群,是迄今为止在我国南方沿海地区发现的规模最大,墓葬形式最原始、年代最古老、延续时间最长的古代阿拉伯穆斯林墓地。海南岛是海上丝绸之路的重要港口和中转站,自宋代以来,由于劫掠、躲避战乱、避难、逃避关税等各种原因,来自中亚、越南的伊斯兰教徒以及内地的回族人逐渐再此定居,形成了海南、三亚独特的回族文化,至今在在地名、风俗、语言

中还都有体现。八人轿坡伊斯兰教徒古墓场遗址是回族定居海南省、三亚地区的实物见证,也是中西文化交流的实物见证,具有重要的历史价值。对研究海南岛沿海地区海上丝绸之路的发展历史提供了实物资料,具有一定科研价值。



唐代伊斯兰教徒珊瑚石墓碑——海南省博物馆一级文物

(图片及简介引用自海南省博物馆官网: https://www.hainanmuseum.org/)

八人轿坡伊斯兰教徒古墓葬遗址处在梅山南面临海的沙丘山梁上,当地俗称"海梁",遗址北临梅东村,西临梅西村,遗址现状地表种植有海防林,自然风貌保持较好。2009年市文物部门对该墓葬群边竖立保护标志及中英文对照简介说明牌,无专人负责日常管理。

鉴于该处古墓葬历史上曾遭受到严重破坏,同时也存在近现代墓葬入葬的扰乱, 因此建议文物部门和当地政府尽快采取措施,对原古墓群遗址尽快进行科学考古工 作,并尽快公布保护范围与建设控制地带,针对三亚地区的伊斯兰教古墓葬群编制 整体保护利用规划,在科学保护的基础上,展示利用,发挥其社会价值。

## 参考文献:

黄怀兴著. 三亚史迹叙考[M]. 海口: 南方出版社, 2006.12.

王育龙,高文杰著.海南古代墓葬[M].海口:南方出版社;海口:海南出版社, 2008.04.

王献军著. 海南回族的历史与文化[M]. 海口: 海南出版社; 海口: 南方出版社, 2008.04.

海南省博物馆官网: https://www.hainanmuseum.org/

## 公布文件:

三亚市人民政府发布《关于决定将"田独万人坑"等 19 处列为市第一批文物保护单位的布告》(市府【1990】13号)



图 八人轿坡伊斯兰教徒古墓葬遗址影像图



图 八人轿坡伊斯兰教徒古墓葬遗址在《三亚市国土空间规划》市域国土空间控制线规划图中的位置



图 八人轿坡伊斯兰教徒古墓葬遗址现状平面图









图 八人轿坡伊斯兰教徒古墓葬遗址现状照片

#### 3.1.4 回辉清真寺

回辉清真寺,位于三亚市天涯区凤凰镇回辉村内,第一批三亚市级文物保护单位(1990年)。据寺内乾隆十八年(1753)"正堂禁碑"记载,该寺始建于清乾隆年间(1736—1795)。1920年修建成钢筋水泥结构,大殿呈八角形,"文化大革命"期间被拆毁,1981年在原址重建,1986年香港伊斯兰教徒捐款30万对其扩建。1990年1月17日三亚市人民政府公布为第一批三亚市文物保护单位。2008年9月份,遭强热带台风"达维"的影响,原清真寺被淹于洪水之中,寺内设施惨遭毁坏。2010年,在三亚两个回族村和各界穆斯林人士帮助下重建清真寺。2012年进行整体规划设计扩建重修,整体建筑形式吸收了伊斯兰建筑风格,是羊栏地区最为壮观的清真寺之一。

寺右前 20 米立乾隆十八年(1753 年) "正堂禁碑", 碑高 200、宽 58 厘米, 《正堂禁碑》记的是乾隆十八年回族人蒲儒嵩等呈状与徐翰**珪**互控海面一案的判语, 该碑是三亚市回族自宋元间以来发现的唯一用汉文刻记并能保存下来的珍贵文物。它对于我们认识清代崖州渔赋、渔业的发展情况、回族对崖州渔业经济的开发情况, 以及三亚地区回族发展历史,都有着极其重要的科学研究价值。

回辉清真寺是三亚市穆斯林较早的礼拜建筑之一,具有一定的历史文化价值。 重建后的建筑形式虽然传承了阿拉伯寺院的建筑风格,但建筑本体为新建建筑,依 据第四次文物普查文物认定标准,可考虑将新建的清真寺建筑不再作为文物本体, 而将古清真寺遗址、《正堂禁碑》认定为文物本体。

回辉清真寺建筑本体为新建建筑,建筑周边环境较好,《正堂禁碑》保存状况一般,建议在文物部门针对碑刻的保存现状做专门的病害勘察,并制订具体的保护措

施,以保证碑刻得到妥善保存。

## 参考文献:

黄怀兴著. 三亚史迹叙考[M]. 海口: 南方出版社, 2006.12.

王献军著.海南回族的历史与文化[M].海口:海南出版社;海口:南方出版社, 2008.04.

#### 公布文件:

三亚市人民政府发布《关于决定将"田独万人坑"等19处列为市第一批文物保护单位的布告》(市府【1990】13号)



图 回辉清真寺影像图



图 回辉清真寺在《三亚市国土空间规划》市域国土空间控制线规划图中的位置



图 回辉清真寺现状平面图









图 回辉清真寺现状照片

#### 3.1.5 "鼎建钟公还金寮序"碑

"鼎建钟公还金寮序"碑,位于崖州区遵导村崖城学宫内。碑方首,无座,高 1.65米,宽 0.82米,厚 10厘米,额篆书"鼎建钟公还金寮序"每字径 6厘米,碑 文楷书阴刻,21行 1050字,碑阴无字。清光绪十六年(公元 1890年)崖州知州唐 镜沅撰文,何秉礼书丹。碑文记的是明代岭南巨儒钟芳父钟明,曾在路边搭寮开茶 店,拾银三百两不昧还金之事。唐镜沅为纪念此事,在钟明搭寮卖茶之地,建"还 金寮"并立碑,后寮毁碑存,并移至崖城学宫内保存。

钟芳(1475-1544)字仲实,号筠溪,崖州高山所(今崖城镇高山村)人。明正德三年(1508)进士,历任浙江提学副使、江西右布政使、南京太常寺卿、南京兵部右侍郎、户部右侍郎等职。钟芳博学强记,多才多艺,精通音律、历法、医学、卜术,一生著作甚富,被誉为明代岭海巨儒。

钟明还金之事迹,自明代成化以来,在当地流传久远,成为世人学习楷模,至 今不衰。这对我们研究当地的历史文化、民俗乡风等提供了实物资料,具有较高的 历史价值和一定的现实教育意义。

碑刻目前位于崖城学宫内,碑身整体完整,因长年受风雨侵蚀,表面略有风化,保存状况一般,周边环境较好,设立有文物保护标志牌,有专人负责日常管理。建议在文物部门针对碑刻的保存现状做专门的病害勘察,并制订具体的保护和加固措施,以保证碑刻得到妥善保存。

#### 【碑文】

今夫霜陨则钟鸣,而降则础润。物之感以声气者类然。若人当世殊地异,声气遂隔阂焉。乃 古人往往遥相应求者,恒藉梦以通之。余于前明钟少司徒足验已。司徒讳芳,字仲实,筠溪其别 号也。世居寮南二里高山村。出词曹,历官中外,以贤能称。卒赠总宪,赐祭葬。嘉靖朝哀荣无 比。学博而纯,著作等身。收入《四库全书》者甚富。《道学录》尊为岭海巨儒,确论也。子允谦、 允直,均以科第官府县。因距郡千里,迁就琼山县籍,村遂渐废。余登其墟而凭吊之。询知厥考有还金一事,思有以表章,为立故碑而适病。一夜梦古衣冠者导余前往。手挥目送,意似有所注。请其端,干笑不语。旁一叟来告,"此钟司徒也。"余省日:"还金其在兹乎?"司徒长揖大笑。若得解人而去。余亦虏虏(志作"蘧蘧",碑刻为"虏虏")渐醒。记其状,身不甚魁梧,须鬓(志作"发",碑刻为"鬓")如墨,晴微突,眉秀入鬓,颧丰而面紫润,颐长如其(志作"溜",碑刻为"其"),官雷伟人也(碑刻"官雷伟人也",志漏"官雷"二字)。甫交睫,余复栩栩然独往。相寮作序,徘徊路侧。忽竹筠至,纵谈而大寤。心懔懔不能忘也。

先是司徒父讳明, 母彭氏, 赠如其官。世为农家者流, 类朴讷, 无所表见。至赠公, 益贫弱。

夫妇临路架茅卖浆,人不之奇也。一日,过客络绎。敛昏,始收具,有物触足甚坚。举视,则囊 金累累。诧曰:"是谁之遗?而命之不保矣。"守待之,夜分,一人坌息而前,子妇号啕,尾后喝 问, 泣不能对。亟呼前者返。其人仓黄(志作"皇"碑刻为"黄")曰:"毋混我, 我陈里胥收粮 归也。赶卯储极、遗三百金。身与为存忘矣。"使言款识。陈数之、适符。掷还于前、铿然有声。 曰:"此非傥来物耶?"陈喜,愿剖分以谢。却而谕之:"吾不私其全,而利其半乎?亟投柜,吾 卖浆足自给也。"陈率子妇崩角去。笑曰:"今夕我夫妇始安枕也。"议者曰:"还金义矣。曷受其 谢,不俞于卖浆乎?"笑者而曰:"老谆惯冻馁,独不为子孙计耶?"闻之,不办,晏如也。夫以 食贫业贱之人,非攘非夺,坐致(志作"视",碑刻为"致")数百金,弃之如敝屣。与圣人富贵 浮云之心何异哉? 呜呼, 当拾遗之始, 不必如笑者之念子孙, 即如议者之志温饱, 陈胥不异手刃 矣。赠公若贸贸焉不知有身家者,奚遑计及他乎?安知司徒崛起吉阳,与邱、海二公相鼎足?又 安知百世下,有余之官斯土,于盘(志作"盍",碑刻为"盘")寮之地,感梦欷歔、易建陶瓦, 发潜而垂训? 更安知有徐君闻风慕义,统军而助力耶? 然则不求利而利长,不求名而名显。天固隐 厌议 且笑者之巧,而昌赠公夫妇之拙矣。彼世之为子孙计者,固难遽责以还金之义。其险健钩距, 百端以攫人金,亦不为子孙耳(志作"为也不过曰为子孙耳",碑刻为"亦不为子孙耳")。乃转眼 家世零落,人固不知为谁之子孙,即其子孙有耻举祖父名字者,不重可悲哉!呜呼,岂子若孙质 性,必尽出司徒父子下哉?抑亦先德之留贻,有不可同日语者?然后知为子孙计者,在此不在彼 也(志无"也"字,碑刻"彼也")。过斯寮者,曷(志作"盍",碑刻为"曷")诵《车叠》之诗 曰: "高山仰上。景行行止。"而亟思变计也夫。不然,寮东二里柠檬塘,赠公之墓在焉。霜声雨 气中神(志无"神"字,碑刻有"神"字), 歆歆往来呵护。使沉迷于利薮而漠视斯寮。当不仅如

权州事广西芷庵氏唐镜沅撰文 权州协口口口西氏口口口篆额 乡后学竹筠氏何秉礼书丹 光绪十六年岁次庚寅春玉正月丙辰上元 乡绅口口口口督修 州慕两庠生士还乡绅增生赵以口附生何维森口

司徒之以梦感余者。

## 参考文献:

黄怀兴著. 三亚史迹叙考[M]. 海口: 南方出版社, 2006.12.

周伟民,唐玲玲著.海南金石概说[M].海口:海南出版社;海口:南方出版社, 2008.04.

## 公布文件:

三亚市人民政府发布《关于决定将"田独万人坑"等 19 处列为市第一批文物保护单位的布告》(市府【1990】13号)



图 "鼎建钟公还金寮序"碑现状平面图

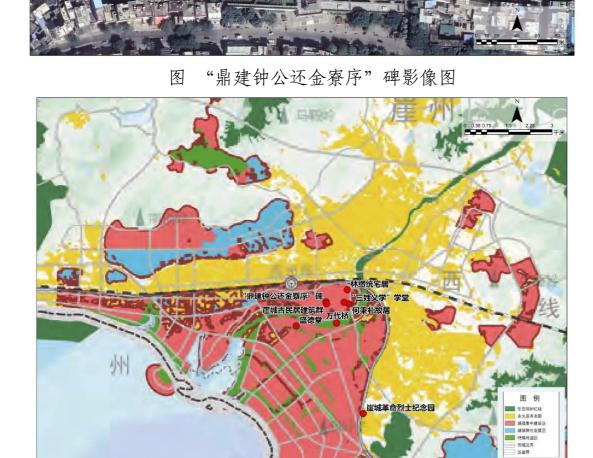


图 "鼎建钟公还金寮序"碑在《三亚市国土空间规划》市域国土空间控制线规划图中的位置









图 "鼎建钟公还金寮序"碑现状照片

#### 3.1.6 慈禧"寿"字碑

慈禧"寿"字碑,位于崖州区南山大小洞天景区内,碑花岗岩石质,高 276 厘 米、宽 110 厘米、厚 30 厘米。碑中阳刻草书"寿"字,字高 145 厘米、宽 70 厘米。 "寿"字上方正中篆书玺印一方,印文"慈禧皇太后御笔之宝",碑周边阴刻蔓草图 案。"寿"字右刻两行正书小字,第一行为:"光绪二十年九月二十一日"。第二行为: 耳。臣王亘。 "慈禧端佑康颐昭豫庄诚寿恭钦献崇皇太后六旬万寿御笔"二十四字。碑左上角款 刻正书"赐"字;"寿"字下方竖行阴刻题记,碑文 16 行 111 字,内容记述光绪二 十(1894) 慈禧太后六十大寿时,内侍王亘代绘寿屏进祝,得太后嘉许,赐御笔"寿" 字及金缕蟒衣、如意、笔墨等物之事。王亘赴任崖州知州后,为感其恩赐,将其字 勒石刻碑, 建祠供捧, 以昭皇恩宠荣。

干巨,湖南湘乡人,清宫内侍,光绪二十七年(1901)任崖州知州。干巨到任崖 洲后,在崖州城内正对南山主峰地段建"同善堂",在堂中树碑刻上慈禧御赐的"寿" 字真迹。后"同善堂"圮毁。1986 年碑在"同善堂"原址出土,迁立于崖城学官右 侧,1995年冬迁到大小洞天景区内。

慈禧"寿"字碑中"寿"字是慈禧在清光绪二十年(1984)年"六十大寿"所 写,这一年爆发了中日甲午战争,慈禧因办寿辰挪用海防经费,致使清军惨败,慈 禧"寿"字碑正是这一近代历史的实物见证,对于公众学习近代历史、唤醒爱国情 怀有一定的现实意义。同时此碑也是海南目迄今为止发现最大的单字阳刻石碑、该 碑刻的选材考究、雕造精美, 具有一定的艺术价值。

碑刻目前位于大小洞天景区内,碑身整体完整,因长年受风雨侵蚀,表面略有 风化,保存状况一般,周边环境较好,设立有文物保护标志牌,有专人负责日常管

理。建议在文物部门针对碑刻的保存现状做专门的病害勘察,并制订具体的保护和 加固措施,以保证碑刻得到妥善保存。

#### 【碑文】

亘世居湘楚, 粗娴绘事, 光绪甲午, 恭逢皇太后万寿, 亘充内廷差遣, 蒙皇上谬爱亘技, 命 代绘寿屏进祝, 巨复恭绘画幅册页纨扇进呈, 均蒙皇太后、皇上嘉许赏收, 御赐用宝寿字, 金绣 蟒衣并如意袍挂、图章、笔墨等件。辛丑冬,奉摄崖州篆务敬镌寿字,拾石以志,天恩之难忘云

## 参考文献:

黄怀兴著. 三亚史迹叙考[M]. 海口: 南方出版社, 2006.12.

周伟民, 唐玲玲著. 海南金石概说[M]. 海口: 海南出版社; 海口: 南方出版社, 2008.04.

#### 公布文件:

三亚市人民政府发布《关于决定将"田独万人坑"等 19 处列为市第一批文物保 护单位的布告》(市府【1990】13号)



图 慈禧"寿"字碑影像图



图 慈禧"寿"字碑在《三亚市国土空间规划》市域国土空间控制线规划图中的位置

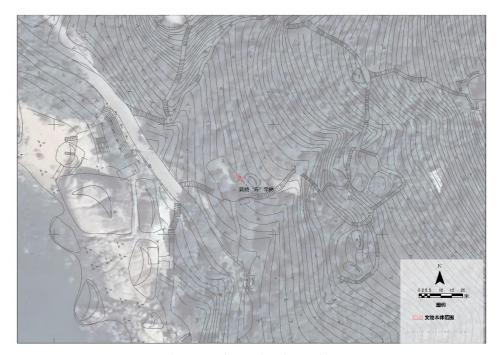


图 慈禧"寿"字碑现状平面图









图 慈禧"寿"字碑现状照片

#### 3.1.7 盛德堂

盛德堂,又名裴晋公宗祠,位于崖州区水南二村,第一批三亚市文物保护单位 (1990年),据明代景泰七年琼州府教授冯炜《盛德堂记》(《崖州志》卷十九·艺文志一)的记载:盛德堂原为唐代中兴宰相裴度后裔落籍古崖州后兴建的住宅,至宋代为宋昌化军守裴闻义家宅,后抗金宰相赵鼎、大臣胡铨贬崖时居此。绍兴二十六年(公元 1156年)五月,胡铨题刻"盛德堂"木匾赠裴闻义宅,"盛德堂"因而得名,隆兴元年(公元 1163年),胡铨得诏还京,裴闻义家后将此扩建为裴晋公祠。正厅悬挂木匾,内设列祖先及赵鼎、胡铨牌位。

盛德堂始建于宋代,而后历经族人修建,规模宏整。自前入内,分别为门楼、两边有配房,中亭(两边有偏房),正厅、书房、厨房、廊亭等,胡铨所题"盛德堂"木匾保存了八百多年,至"文革"中厄遭烧毁,盛德堂部分建筑也在此时被拆除。1990年1月17日,被公布为第一批三亚市文物保护单位时,盛德堂仅遗存后殿北次间和明间后墙。

2009 年 4 月,经海南省文物部门批准,三亚市组织有关专家对"盛德堂"遗址进行了系统发掘,初步摸清其建筑布局,为典型的宗祠建筑布局,分为门楼、过廊、过厅、正厅、围墙五大部分,占地 500 多平方米。2009 年清华大学建筑设计研究院建筑与文化遗产保护研究所对盛德堂遗址及其祠堂进行修复设计。采用钢梁架玻璃钢结构对盛德堂整体保护,并在后侧园地复建"盛德堂",对公众免费开放。

海南在中国古代长期被视为孤悬海外的边陲之地,唐代之后被贬至此的官员、名士,在海南形成了独特的"贬谪"文化。盛德堂因收留居住过众多的贬官名臣而声 名鹊起,成为海南文化史上的重要遗迹,具有重要的历史价值。 盛德堂现存建筑已采用钢梁架玻璃钢结构整体保护,文物本体及周边环境较好。 设立有文物保护标志牌,有专人负责日常管理。建议文物部门在将来的崖州古城规 划中进一步深入研究"盛德堂"、水南村的文化内涵,加强对"贬官"文化相关遗存 的保护和展示利用工作。

#### 参考文献:

黄怀兴著. 三亚史迹叙考[M]. 海口: 南方出版社, 2006.12.

杨卫平, 王辉山, 王书磊著. 海南古村古镇解读[M]. 海口: 南方出版社; 海口: 海南出版社, 2008.04.

阎根齐著.海南古代建筑研究[M].海口:海南出版社;海口:南方出版社, 2008.04.

## 公布文件:

三亚市人民政府发布《关于决定将"田独万人坑"等 19 处列为市第一批文物保护单位的布告》(市府【1990】13号)



图 盛德堂影像图

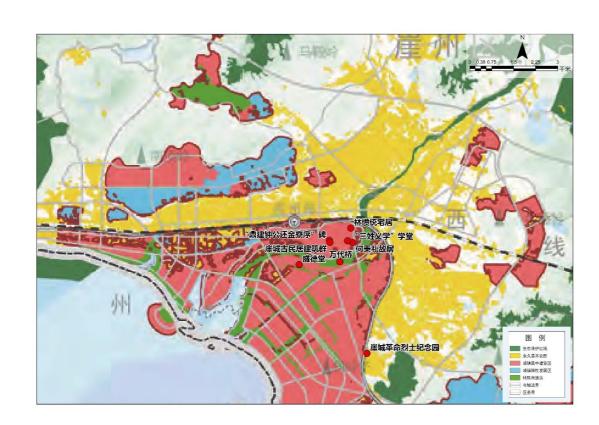


图 盛德堂在《三亚市国土空间规划》市域国土空间控制线规划图中的位置



图 盛德堂现状平面图









图 盛德堂现状照片

#### 3.1.8 崖城古民居建筑群

崖城古民居建筑群位于崖州区城东村、城西村、拱北村、水南村,第一批三亚市文物保护单位 (1990 年), 据 2004 调查和 2010 年第三次文物普查,登记在册的清代民居共 145 栋。面积约 2 万m²,多为住宅建筑,其中又可分为大户建筑、宗法式建筑及一般民宅建筑。

崖城传统民居多呈三合院布局,院落由门楼、照壁、正房、厢房、侧房、围房、围墙组成。南北向或东西向,建筑占地面积均 150~1500 平方米。正室面阔三间 10~12 米、进深二间 6.5~7 米,通高 5.2 米~5.6 米。正室为五架、七架抬梁式木构架,进深为九檩、11 檩。硬山顶。部分传统民居为"接檐"。照壁与正厅处中轴线上。正室正门由六扇门组成,没后门增设,具有较强的封闭性。建筑艺术形式,主要体现在门楼、屋脊、窗棂、瓜柱、柱础、神龛等部位,表现手法为浮雕、镂雕、刻划等,彩绘图案有祥云旭日、祥禽瑞兽、四海腾龙、花草树木、松竹梅、田园诗赋及树草花卉等。

崖城古民居建筑群,是崖城历史文化名镇的核心组成部分,是三亚清代民居最具代表性的集中体现,对于研究区域建筑形式与文化传承,都具有较高的历史价值和学术价值。古民居梁架步梁上瓜柱多见八面灯笼形、方瓶形、扁壶形等,雕刻手法细腻简朴,线条流畅明快简练,建筑彩绘装饰图案色彩鲜艳,内容丰富,具有较高的艺术价值。民居在前廊与正屋之间处采用"接檐"(插亭)形式,具有区域民居屋面建筑的突出特征,为研究海南古代建筑的特征、形制,提供了实物资料。

目前大部分民居保存较为完好,结构稳定。但一些木构件由于缺少的维修,长期被雨水腐蚀,蚁咬虫蛀,造成较为严重的残损。同时周边新盖房室地基抬高,老

宅墙基长年积水,墙壁潮度大苔鲜污染,墙灰砖墙被侵蚀、风化。同时,不合理的 维修,也造成建筑本体形制及材料的改变。目前古城整体格局、民居整体环境保存 较好。民居建筑多为私人产权,未设立文物保护标志牌,由产权人负责日常管理。

建议文物部门应与国土规划部门合作,在历史文化名镇以及历史文化遗产保护规划的框架内,加强对民居的日常维护和修缮,在保护的基础上,借鉴国内较为成功的利用案例,积极探索活化利用,让文物发挥社会价值。

#### 参考文献:

黄怀兴著. 三亚史迹叙考[M]. 海口: 南方出版社, 2006.12.

杨卫平,王辉山,王书磊著.海南古村古镇解读[M].海口:南方出版社;海口:海南出版社,2008.04.

阎根齐著.海南古代建筑研究[M].海口:海南出版社;海口:南方出版社, 2008.04.

## 公布文件:

三亚市人民政府发布《关于决定将"田独万人坑"等 19 处列为市第一批文物保护单位的布告》(市府【1990】13号)



图 崖城古民居建筑群影像图

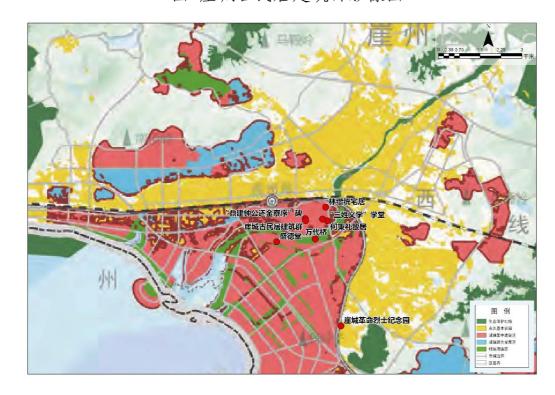


图 崖城古民居建筑群在《三亚市国土空间规划》市域国土空间控制线规划图中的位置

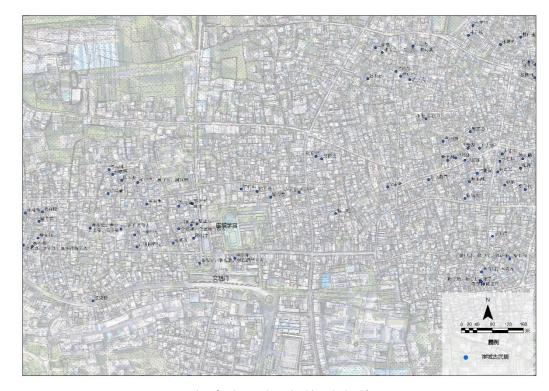


图 崖城古民居建筑群现状平面图









图 崖城古民居建筑群现状照片

#### 3.1.9 何秉礼故居

何秉礼故居位于崖州区起元村,建于清初,呈三合院式格局,坐南朝北,砖木结构,原有门楼、正堂、厢房等,占地面积 436 m²,今仅存正堂。

正堂面阔三间,通面阔 13.6m。正厅面阔 4.2 米,东西卧房面阔 3.7 米。正厅进深七檩 5.6 米,高 4.1 米。东西卧房进深 6.85 米。正堂为抬梁式木构架,硬山顶,前后有廊。正堂布局方式为"一明两暗",屋身低矮,屋架举高不大,出檐短促低平,利于防风。

何秉礼,字竹筠,一字典三,别号修崖,崖城起元村人,清道光十二年(1832) 生,同治十二年(1837)拔贡,保举五品衔,授职教谕,在侯用期间,在家乡鳌山 书院讲学,卒于光绪十八年(1892年)。他曾访存州志,重修崖州学宫,鼎建钟 (芳)公还金寮,建筑热水池既济亭,立钟芳故里碑,修建学堂书院,对发展崖州 文化作出重要的贡献,在晚清颇享盛名。

何秉礼故居明间梁架木结构为清早、中期宅第民居的典范,是崖城当地现存较早的木构民居建筑,对研究崖州地区清代建筑布局、结构特征和艺术特点,都有较高的历史、科学价值。同时,何秉礼故居为我们了解何秉礼生平、理解其思想内涵、纪念其历史功绩提供了实物资料。

何秉礼故居原为三合院布局,现东厢房已经拆除新建,西厢房保留原有建筑形制,已经被翻修。正堂较为完整,结构稳定。整体环境一般。砖墙墙面有轻度风化。由于地势略低,每逢雨季庭院积雨砖墙湿度严重,受苔鲜侵蚀。建筑为私人产权,未设立文物保护标志牌,由产权人负责日常管理。建议文物部门尽快公布保护范围和建可控地带,并聘请专门机构对现存建筑做病害勘察,编制维修方案,同时委托

专人进行日常保养维护。

## 参考文献:

黄怀兴著. 三亚史迹叙考[M]. 海口: 南方出版社, 2006.12.

杨卫平,王辉山,王书磊著.海南古村古镇解读[M].海口:南方出版社;海口:海南出版社,2008.04.

阎根齐著.海南古代建筑研究[M].海口:海南出版社;海口:南方出版社, 2008.04.

#### 公布文件:

三亚市人民政府发布《关于决定将"田独万人坑"等19处列为市第一批文物保护单位的布告》(市府【1990】13号)



图 何秉礼故居影像图

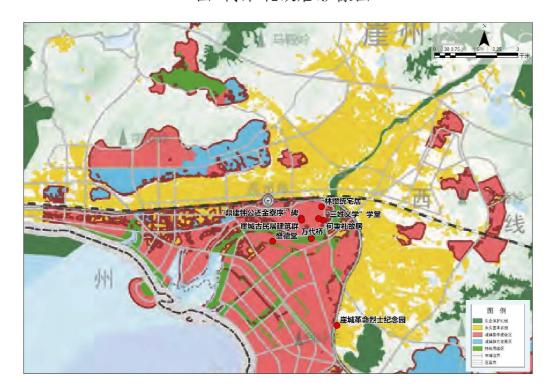


图 何秉礼故居在《三亚市国土空间规划》市域国土空间控制线规划图中的位置



图 何秉礼故居现状平面图









图 何秉礼故居现状照片

#### 3.1.10 林缵统故居

林缵统故居位于崖州区官塘村,为清光绪二十年(1894)林缵统中举后所建。 第二批三亚市文物保护单位(2006年)。原为坐南向北三进庭院,有门楼并额书 "贤书第",门口立石华表,今门楼、华表已毁,三进庭院尚存,占地面积 1320.66 ㎡。

正堂面阔三间 11.25 米,进深十一檩 10.3 米,前后有廊,前廊下二檩,后廊下一檩。明间木门对扇,另有附门,穿斗式梁架结构,木隔板,断面方形穿,四**橡栿**下设神龛,神龛保存基本完整。方木地**栿**,鼓形石柱础。墙楣上黑地白彩草龙纹,脊檩下红漆黑字"良辰上栋梁,世运卜其昌。秀气盈金屋,宝光满正堂。文魁□□□爵禄,翠□房二老。辉南极三多,颂北厢九龙。绵□□祖泽,十德经衣香。五福齐临宅,子孙□□□"。东厢房:面阔三间,进深九檩。灰布筒板瓦顶,滴水上模印"寿"篆字。正脊塑花草、云纹。明间无墙设四门及附门。穿斗式梁构架木隔板,木地**栿**。

林缵统(1853~1922),崖州人。光绪十九年(1893)在广州"广雅书院"求学期间,受业于康有为门下,结识康有为、梁启超,为康、梁"变法兴国"思想所折服,遂追随变法维新。光绪二十年甲午科(1894),乡试中举,光绪二十一年(1985)入京会试不第,参与康有为、梁启超所组织的维新变法活动,并成为康、梁的助手。慈禧发动"戊戌政变",废除新政后,林缵统悄然回到海南老家,从此闭门谢客,潜心向学。

林缵统故居院落布局、建筑外形较有特色,"一剪三坡三檐"的"接檐"建筑形式,是中国传统民居建筑形制的延伸,其建筑形制具有一定代表性。同时,林缵统

故居为我们了解林缵统生平、理解其思想内涵、纪念其历史功绩提供了实物资料,对其故居进行保护利用,有利于宣传近代变法改革、救亡图存的历史,具有一定的社会价值。

林缵统故居正堂现保存状况较差,一进门楼被毁,正屋外接出檐、次间瓦片全部脱落。宅居现已荒废,原修缮建筑材料堆积在头门与院落,现市级保护立碑已被推倒,且成为危房建筑。文物本体整体保存状况较差,因长期无人管理,周边新建房屋和道路也逐渐对院落进行侵占,保存环境较差。文物损坏原因除自然灾害影响,如合风、暴雨等之外,长期无人管护,年久失修是损坏主要原因。建筑为私人产权,未设立文物保护标志牌,由产权人负责日常管理。

建议文物部门尽快开展建筑病害勘察,尽快对建筑进行维修,维修后作为小型 专题博物馆对外开放,发挥其社会价值。

## 参考文献:

黄怀兴著. 三亚史迹叙考[M]. 海口: 南方出版社, 2006.12.

杨卫平,王辉山,王书磊著.海南古村古镇解读[M].海口:南方出版社;海口:海南出版社,2008.04.

阎根齐著.海南古代建筑研究[M].海口:海南出版社;海口:南方出版社, 2008.04.

## 公布文件:

三亚市人民政府通告(市府【2006】121号)



图 林缵统故居遗址影像图

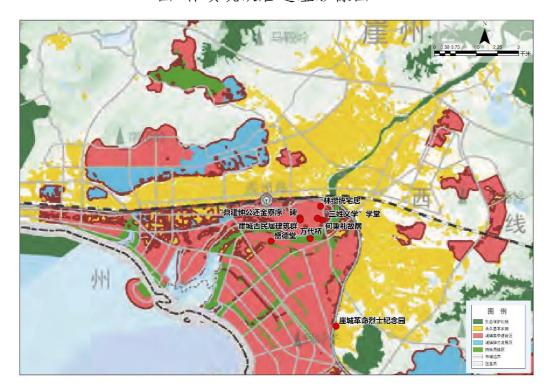


图 林缵统故居在《三亚市国土空间规划》市域国土空间控制线规划图中的位置



图 林缵统故居现状平面图









图 林缵统故居现状照片

#### 3.1.11 "三姓义学"学堂

"三姓义学"学堂位于崖州区城东起元村。第一批三亚市文物保护单位(1990年)。据正堂正梁题记,该组建筑是清光绪十二年(1886)崖城起晨坊尹、卢、林三姓为其子弟授学集资而建的学堂。学堂坐西朝东,由门楼、中厅、正堂等组成,占地面积东西长 36.6 米,南北宽 27.4 米,建筑面积 156 ㎡。

门楼面阔一间 3.9 米, 进深七檩 5.2 米, 硬山顶, 门额上楷字横书"三姓义学"四个大字。门墙左右楷字墨书对联"义集同人上朔本源彰积累, 学宗先哲永联枝派荐馨香"。勉励学子向先贤学习, 发奋读书。

中厅平面呈东西长方形,进深 7.4 米, 宽 4.7 米, 硬山顶, 南北向九檩。梁下红底墨书楷字"大清光绪拾贰年岁次丙戌仲秋吉旦、东厢四甲三姓合众鼎建"。南壁上方墙楣处有卷册、花枝彩绘, 南壁原有"十六字训", 上绘"二斗会棋"、"雁塔扬名"、"春牛图"、"蕉鸿桥"、"松间遇"、"鹿鸣河畔"、"钩鱼图"等绘画, 为崖州壁画珍品。左壁原书宋儒朱熹的"宗族诗"以及宋儒尹火享的题记, 现已不存。中厅为教师办公及公共活动所用。

正堂为三姓义学的核心建筑,位于院内后部正中,坐西朝东,面阔三间 11.2 米,进深 9 檩 5.1 米,其中明间宽 4.4 米,两侧次间各宽 3.4 米。灰布筒板瓦,硬山顶,五架抬梁式木构架,明间、次间均开木门对扇,明间脊檩上墨书"大清光绪十二年岁次丙戌仲秋谷旦"。正堂是学子读书学习的课堂。

该学堂是海南现存保存较为完整的私家学堂,为研究海南明清时期的初等教育和私塾教育提供了实物资料,具有一定的历史价值和科研价值。

该建筑因年久失修保存状况较差,门楼、中庭及主座瓦垅、滴水、墙壁、檩条,

彩绘等,由于长期受到风雨的侵蚀造成多有破损、字画颜色风化脱落。墙体出现裂缝、倾斜、空鼓、鼓涨等,漏水严重。中庭檩条霉烂断落、其屋面破落等。同时由于人为的不合理维修利用,墙壁上的彩绘、题词等遭受涂抹、污染,造成一种程度的破坏。因长期无人管理,周边新建房屋也逐渐对院落进行侵占,保存环境较差。建筑为私人产权,未设立文物保护标志牌,由产权人负责日常管理。

建议文物部门尽快公布保护范围和建可控地带,并聘请专门机构对现存建筑做 病害勘察,编制维修方案,同时委托专人进行日常保养维护。

#### 参考文献:

黄怀兴著. 三亚史迹叙考[M]. 海口: 南方出版社, 2006.12.

[1] 阎根齐著.海南古代建筑研究[M].海口:海南出版社;海口:南方出版社, 2008.04.

[2]胡素萍,章佩岚著.海南古代书院[M].海口:南方出版社;海口:海南出版社,2008.04.



图 "三姓义学"学堂影像图



图 "三姓义学"学堂在《三亚市国土空间规划》市域国土空间控制线规划图中的位置



图 "三姓义学"学堂现状平面图









图 "三姓义学" 学堂现状照片

#### 3.1.12 万代桥

万代桥,位于崖州区宁远河崖城大桥东,第一批三亚市文物保护单位。该桥建于 1940 年至 1945 年日寇侵琼期间,桥梁呈南北走向,横跨宁远河两岸,原桥北端接木桥上崖城墟,日军投降后,因洪水冲毁木桥,仅存水泥桥段,残长 384 米,桥面宽 5.8 米,16 个桥墩,墩高 10 米。2009 年市名镇管委会对该残余桥墩进行保护修缮。修缮后桥总长 500 余米,其中桥梁主体工程长 256 米,宽 6.6 米,桥梁南端引道部分长 258 米。

万代桥为日军奴役崖县民众劳工所建,是日军侵琼的历史铁证,具有较高的历史价值。同时该桥也是进行爱国主义教育和近代史教育的实物资料,具有一定的社会价值。

2009 年市名镇管委会对其修缮后,现作为步行桥和旅游观赏景点使用,目前桥南端尚未完工,并未正式开放。现状保存较好,周边环境较好,桥北段建有公厕和垃圾中转站,对环境造成一定影响。设立有文物保护标志牌,无专人负责日常管理。建议文物部门充分发挥其文物内涵的教育功能,加强对该环境整治,开辟成对未成人进行爱国主义思想教育的课堂,发挥其社会价值。

## 参考文献:

黄怀兴著. 三亚史迹叙考[M]. 海口: 南方出版社, 2006.12.

中国人民政治协商会议三亚市委员会编;赵普选主编.三亚史上[M].北京:人民出版社,2015.09.

黄亚贵主编;三亚市地方志编纂委员会编.三亚市志[M].北京:中华书局, 2001.07.

三亚市志工作办公室编. 三亚市革命人物录[M]. 2004.12.

#### 公布文件:

三亚市人民政府发布《关于决定将"田独万人坑"等19处列为市第一批文物保护单位的布告》(市府【1990】13号)



图 万代桥影像图

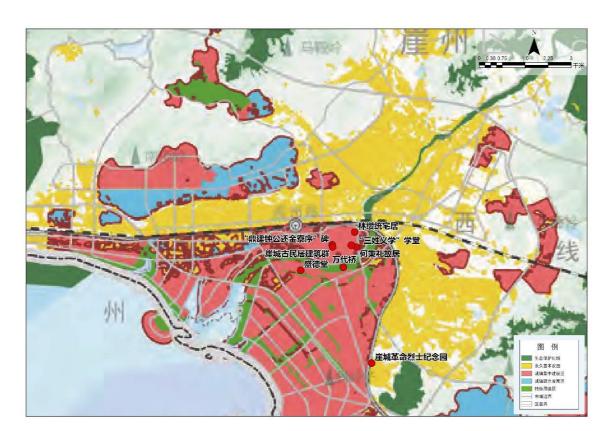


图 万代桥在《三亚市国土空间规划》市域国土空间控制线规划图中的位置



图 万代桥现状平面图









图 万代桥现状照片

#### 3.1.13 梅山老区革命烈士陵园

梅山老区革命烈士陵园位于崖州区梅东村东 500 米小山岭上,第一批三亚市文物保护单位。陵园由正门、八角亭、纪念碑和烈士公墓四个部分组成,占地约 3 万平方米,1982 年三亚市人民政府筹资所建,陵园收葬梅山地区在抗日战争、解放战争中牺牲的部分烈士遗骸。陵园正门楷书"梅山老区烈士陵园"。纪念碑方柱形,高7米,上刻"革命烈士永垂不朽",基座正面镌刻烈士名录。烈士公墓长 2.13 米,宽1.6米,高 0.42米,周围设栏杆。2009年5月,市政府又拨款重修。

梅山地区是抗日战争和解放战争时期我党我军在崖县(今三亚市)革命根据地。 1935年,崖县党组织派人到梅山开展活动,发展党组织。1937年1月,梅山第一个党支部"中共梅东支部"建立。1939年2月,日军侵占崖县。中共崖县县委迁往梅山,建立抗日根据地,继续领导崖县人民抗日。1941年9月,琼崖抗日独立总队第三支队东调路经梅山,得到梅山人民的大力援助。面对日军残酷迫害,梅山人民前仆后继,坚持抗日斗争。解放战争时期,梅山人民积极参军参战,捐款献粮。1947年10月到1950年年底,梅山人民积极配合我军打赢了"夜袭关公庙"、"拔除高土墩敌据点"、"石沟溪伏击战"、"东岭仔打援"等歼敌战。抗日战争和解放战争中,梅山有56位优秀儿女为中国革命献出了宝贵的生命。

梅山是海南著名的革命老区之一,梅山老区革命烈士陵园是铭记三亚革命历史缅怀革命先烈的重要实物资料,具有较高的历史价值和现实意义。

梅山老区革命烈士陵园经多次维修,陵园现状保存较好,环境较好,设立有文物保护标志牌,有专人负责日常管理。建议文物部门保护利用好这一珍贵的革命文物,加大宣传力度,好好打造这座具有光荣传统历史的爱国主义教育基地,成为我

市红色文化教育示范基地。

## 参考文献:

黄怀兴著. 三亚史迹叙考[M]. 海口: 南方出版社, 2006.12.

中国人民政治协商会议三亚市委员会编;赵普选主编.三亚史上[M].北京:人民出版社,2015.09.

黄亚贵主编;三亚市地方志编纂委员会编.三亚市志[M].北京:中华书局, 2001.07.

三亚市志工作办公室编. 三亚市革命人物录[M]. 2004.12.

### 公布文件:

三亚市人民政府发布《关于决定将"田独万人坑"等 19 处列为市第一批文物保护单位的布告》(市府【1990】13号)

 








图 梅山老区革命烈士陵园在《三亚市国土空间规划》市域国土空间控制线规 划图中的位置









图 梅山老区革命烈士陵园现状照片

#### 3.1.14 崖城革命烈士纪念园

崖城革命烈士纪念园,位于崖州区西线高速出入口北侧 200 米,第一批三亚市 文物保护单位,纪念园由大门、围墙、纪念台、纪念柱组成,占地面积约 2333 平方 米。

园中革命烈士纪念碑坐西朝东,碑身为圆柱体,由玄武岩制成,分三节,高 5 米、直径 1.23 米。其中,从下至上第一节浮雕解放军生产生活、读书学习等场景。 第二节浮雕解放军官兵战斗场景。第三节刻有"推翻反动政府,建立红色政权"十 二字。纪念台呈开阔性阶梯状,8 级台阶,高 7.6 米。纪念园碑志及烈士英名录以 书本对开形式镌刻其上,平筑于纪念碑前。

崖城革命烈士纪念园是为纪念崖城地区在抗日战争、解放战争中牺牲的 32 位革命烈士而建。始建于 1967 年, 1990 年 1 月 17 日, 三亚市人民政府公布为第一批三亚市文物保护单位。2005 年 12 月迁址扩建, 2006 年 3 月落成。

崖城革命烈士纪念园是铭记三亚革命历史缅怀革命先烈的重要实物资料,具有较高的历史价值和现实意义。

崖城革命烈士纪念园经多次维修,现状保存较好,环境较好,设立有文物保护标志牌,有专人负责日常管理。建议文物部门保护利用好这一珍贵的革命文物,加大宣传力度,好好打造这座具有光荣传统历史的爱国主义教育基地,成为我市红色文化教育示范基地。

### 参考文献:

黄怀兴著. 三亚史迹叙考[M]. 海口: 南方出版社, 2006.12.

中国人民政治协商会议三亚市委员会编;赵普选主编.三亚史上[M].北京:人民出版社,2015.09.

黄亚贵主编;三亚市地方志编纂委员会编.三亚市志[M].北京:中华书局, 2001.07.

三亚市志工作办公室编. 三亚市革命人物录[M]. 2004.12.

### 公布文件:

三亚市人民政府发布《关于决定将"田独万人坑"等19处列为市第一批文物保护单位的布告》(市府【1990】13号)

### 海南省三亚市市级文物保护单位范围测绘及划定成果报告

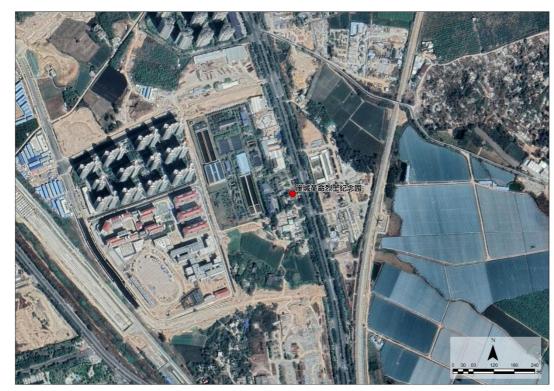


图 崖城革命烈士纪念园影像图

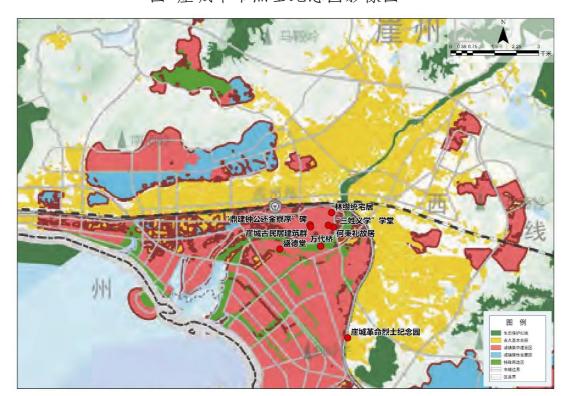


图 崖城革命烈士纪念园在《三亚市国土空间规划》市域国土空间控制线规划图中的位置



图 崖城革命烈士纪念园现状平面图









图 崖城革命烈士纪念园现状照片

#### 3.1.15 西沙海战烈士陵园

西沙海战烈士陵园位于吉阳区红沙欧家园东北,第一批三亚市文物保护单位,由大门、纪念碑和 30 余座烈士墓组成,面积 1800 m²。纪念碑方柱形。高 4.95 米,上刻"西沙永乐群岛自卫反击战光荣牺牲的烈士永垂不朽",顶塑红五星。

该陵园是为纪念 1974 年西沙永乐群岛自卫反击战牺牲的海军烈士而建。1974年1月19日,根据中央军委命令,由海军榆林基地副司令员魏鸣森担任海上编队指挥员,率海军猎潜艇第七十三大队所属 271、274 艇和海军扫雷舰第十大队所属 389、396 舰赴西沙永乐群岛海域担负巡逻警戒任务,遭到南越海军军舰的挑衅和炮击,我海军编队奋起还击,英勇作战,与之后赶到的海军猎潜艇第七十四大队 281、282艇,一举击沉南越海军护卫舰 1 艘,击伤驱逐舰 3 艘。随后,我海军参战舰艇官兵又联合陆军、空军和民兵乘胜收复了被侵占的甘泉、珊瑚、金银等三岛,至此,西沙群岛全部回归祖国怀抱。西沙海战是一场维护中国领土和领海主权的正义战争,是中国人民解放军的首次海上反侵略作战,是海军联合陆军、空军及民兵在西沙永乐群岛海域为还击南越军队侵略进行的一场联合作战,是新中国成立以来最重要的战争之一。

西沙海域烈士陵园是纪念西沙海战重要场所,具有较高的历史价值,同时也是进行海防教育、爱国主义教育的重要场所,具有较高的社会价值。

西沙海域烈士陵园经多次维修,现状保存较好,环境较好,设立有文物保护标志牌,有专人负责日常管理。建议文物部门保护利用好这一珍贵的革命文物,加大宣传力度,好好打造这座具有光荣传统历史的爱国主义教育基地,成为我市红色文化教育示范基地。

## 参考文献:

黄怀兴著. 三亚史迹叙考[M]. 海口: 南方出版社, 2006.12.

中国人民政治协商会议三亚市委员会编;赵普选主编.三亚史上[M].北京:人民出版社,2015.09.

黄亚贵主编;三亚市地方志编纂委员会编.三亚市志[M].北京:中华书局, 2001.07.

三亚市志工作办公室编. 三亚市革命人物录[M]. 2004.12.

### 公布文件:

三亚市人民政府发布《关于决定将"田独万人坑"等19处列为市第一批文物保护单位的布告》(市府【1990】13号)

### 海南省三亚市市级文物保护单位范围测绘及划定成果报告



图 西沙海战烈士陵园影像图

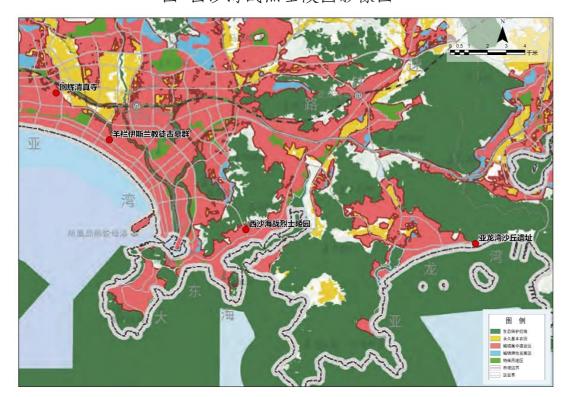


图 西沙海战烈士陵园在《三亚市国土空间规划》市域国土空间控制线规划图中的位置



图 西沙海战烈士陵园现状平面图









图 西沙海战烈士陵园现状照片

### 3.2 三亚市文物保护单位保护区划划定成果

### 3.2.1 亚龙湾沙丘遗址

保护范围:以遗址为中心,保护范围东西长 100 米,南北宽 75 米,为亚龙湾沙丘遗址保护范围,面积为 7500 m²,合 11.25 亩。

建设控制地带:以亚龙湾沙丘遗址保护范围线为起点,东向外延伸 50 米,南至海岸线,西至亚龙湾假日酒店的铁丝网围墙、北向外延伸 10 米,其面积为15217.63 m²,合 22.83 亩。

亚龙湾沙丘遗址保护范围面积 7500 m², 建设控制地带面积 15217.63 m²。保护区划总面积合计 22717.63 m²。合 34.08 亩。

| 保护区划     | 坐标序号 | 东坐标          | 北坐标           |
|----------|------|--------------|---------------|
|          | 1    | 357942. 2246 | 2017375. 5653 |
| 保护范围     | 2    | 358043. 5756 | 2017374.7714  |
| W1) 4GIB | 3    | 358042. 4936 | 2017298.7621  |
|          | 4    | 357941.6293  | 2017299. 5522 |
|          | 5    | 357848.8898  | 2017373. 4919 |
|          | 6    | 357921.8330  | 2017385. 4416 |
|          | 7    | 357949. 5660 | 2017385. 4416 |
|          | 8    | 357974. 8268 | 2017384. 5816 |
| 建设控制     | 9    | 357996. 1103 | 2017384. 2591 |
| 建以任刑     | 10   | 358016.7488  | 2017383.6142  |
| 地市       | 11   | 358090. 5961 | 2017383. 2916 |
|          | 12   | 358092.0795  | 2017291.6222  |
|          | 13   | 357834. 9791 | 2017291. 3857 |
|          | 14   | 357841. 9662 | 2017321. 2686 |
|          | 15   | 357844. 8685 | 2017366. 9529 |

表 亚龙湾沙丘遗址保护区划界址点坐标表



图 亚龙湾沙丘遗址保护区划图

#### 海南省三亚市市级文物保护单位范围测绘及划定成果报告

# 3.2.2 羊栏伊斯兰教徒古墓群

保护范围:以文物本体墓群为中心,面积为6955.74 m²,合10.43 亩。

建设控制地带: 北至部队和羊栏村的围墙、东至部队场务营围墙, 南以保护范围为起点外扩 20 米, 东至城市规划道路红线, 面积为 6216.43 m², 合 9.32 亩。

保护区划面积合计 13172.17 m², 合 19.76 亩。

| 保护区划 | 坐标序号 | 东坐标          | 北坐标           |
|------|------|--------------|---------------|
|      | 1    | 338353.0576  | 2022941.0999  |
|      | 2    | 338425.3894  | 2022922.9507  |
|      | 3    | 338425. 0667 | 2022918. 2946 |
| 保护范围 | 4    | 338414. 3927 | 2022873. 2507 |
|      | 5    | 338397. 0435 | 2022875.7016  |
|      | 6    | 338378. 7268 | 2022833.0701  |
|      | 7    | 338320. 3585 | 2022846.0982  |
|      | 8    | 338432. 9345 | 2022920. 9468 |
|      | 9    | 338432. 9540 | 2022918.3118  |
| 建设控制 | 10   | 338429.9079  | 2022859. 1595 |
| 地带   | 11   | 338426.0583  | 2022838. 4837 |
|      | 12   | 338415. 2957 | 2022806. 1754 |
|      | 13   | 338283. 5961 | 2022835.8434  |

表 羊栏伊斯兰教徒古墓群保护区划界址点坐标表



图 羊栏伊斯兰教徒古墓群保护区划图

# 3.2.3 八人轿坡伊斯兰教徒古墓葬遗址

保护范围:以文物本体为中心,东、西宽约 1000 米,南至海防林南侧,北至水泥路南沿。面积为 307000.79 **m²**,合 460.5 亩。

建设控制地带:以保护范围为界,东、西向外延伸 5 米、南面至海岸线、北至水泥路北沿,其面积为 34011.68 m²,合 51 亩。

保护区划面积合计 341012.47 m², 合 511.52 亩。

| 保护区划 | 坐标序号 | 东坐标          | 北坐标           |
|------|------|--------------|---------------|
|      | 1    | 288841.5789  | 2032346. 1226 |
|      | 2    | 288888. 2908 | 2032359.3073  |
|      | 3    | 288967. 2668 | 2032394. 0243 |
|      | 4    | 289143. 1894 | 2032448.6400  |
|      | 5    | 289250. 4819 | 2032473.6190  |
|      | 6    | 289473. 0107 | 2032511. 9673 |
| 保护范围 | 7    | 289529.9790  | 2032515. 1101 |
|      | 8    | 289621.9096  | 2032501.6707  |
|      | 9    | 289721. 2358 | 2032482. 0369 |
|      | 10   | 289860. 5378 | 2032408.7589  |
|      | 11   | 289781.4734  | 2032201.9909  |
|      | 12   | 289738. 4526 | 2032209.0989  |
|      | 13   | 288941.5776  | 2032046. 9979 |
|      | 14   | 288830. 2193 | 2032359.9293  |
|      | 15   | 289147.6384  | 2032466. 1165 |
|      | 16   | 289172. 9869 | 2032465. 5506 |
|      | 17   | 289515. 3782 | 2032522. 5714 |
| 建设控制 | 18   | 289719. 5853 | 2032486. 1548 |
| 地带   | 19   | 289867. 7589 | 2032409. 5598 |
| 1년   | 20   | 289778.0614  | 2032172. 5277 |
|      | 21   | 289693. 1881 | 2032173. 9282 |
|      | 22   | 289612.6380  | 2032165. 2518 |
|      | 23   | 289467. 1434 | 2032139. 0163 |
|      | 24   | 288943.6483  | 2032018. 3647 |

表 八人轿坡伊斯兰教徒古墓葬遗址保护区划界址点坐标表



图 八人轿坡伊斯兰教徒古墓葬遗址保护区划图

# 3.2.4 回辉清真寺

保护范围:以清真寺围墙为界,保护范围为 4369.91 m²,合 6.56 亩。

建设控制地带:东至大门前水泥路东侧,南与保护范围线重合,西在保护范围基础上外扩 10 米,北至回辉四村四路南侧,其面积为 1157.47 m²,合 1.73 亩。

保护区划面积合计 5527.38 m², 合 8.29 亩。

| 保护区划 | 坐标序号 | 东坐标          | 北坐标           |
|------|------|--------------|---------------|
|      | 1    | 335523. 5391 | 2025438. 4690 |
|      | 2    | 335540. 3751 | 2025438.6707  |
|      | 3    | 335540. 1573 | 2025440.0046  |
|      | 4    | 335583.3861  | 2025444. 5319 |
|      | 5    | 335586. 5281 | 2025444. 3792 |
| 保护范围 | 6    | 335604. 2393 | 2025397.3334  |
|      | 7    | 335584.5036  | 2025388.8629  |
|      | 8    | 335581.2908  | 2025387.6664  |
|      | 9    | 335558.7569  | 2025380. 5658 |
|      | 10   | 335560.9388  | 2025374. 2281 |
|      | 11   | 335530.7451  | 2025364.6450  |
|      | 12   | 335509.8434  | 2025437.3545  |
| 建设控制 | 13   | 335589.5594  | 2025445.6276  |
| 地带   | 14   | 335607.7154  | 2025398.4704  |
|      | 15   | 335518. 1062 | 2025363. 2021 |

表 回辉清真寺保护区划界址点坐标表



图 回辉清真寺保护区划图

## 3.2.5 "鼎建钟公还金寮序"碑

保护范围: 东沿围墙接崖城中心小学,南至中街北侧,西至北门街东侧,北至学宫围墙,保护范围为 6425.02 m²,合 9.63 亩。(保护范围与崖城学宫保护范围重合)。

建设控制地带:以保护范围为界,东面外扩 40 米至崖城中心小学东侧一线,包括小学操场,南面外扩 15 米至牌坊一线,西面外扩 40 米,北面外扩 50 米至仓后街北侧一线。其面积为 19184.55 m²,合 28.77 亩。(建设控制地带与崖城学官建设控制地带重合)

保护区划面积合计 25609.57 m², 合 38.40 亩。



图 "鼎建钟公还金寮序" 碑保护区划图

| 保护区划      | 坐标序号 | 东坐标          | 北坐标           |
|-----------|------|--------------|---------------|
|           | 1    | 305673.9918  | 2033290. 9819 |
|           | 2    | 305691.4565  | 2033295. 0411 |
|           | 3    | 305690.6144  | 2033302. 2313 |
|           | 4    | 305694. 4333 | 2033302.9024  |
|           | 5    | 305694. 1906 | 2033304.7114  |
|           | 6    | 305702. 5842 | 2033305. 9286 |
|           | 7    | 305702.7280  | 2033305. 4258 |
|           | 8    | 305720. 2771 | 2033308.6068  |
|           | 9    | 305722.8540  | 2033295. 9192 |
|           | 10   | 305720.8818  | 2033295. 4546 |
| 保护范围      | 11   | 305725.6605  | 2033266.8126  |
| NC1/ 4GTG | 12   | 305723.6321  | 2033266. 5131 |
|           | 13   | 305729.7723  | 2033228.0601  |
|           | 14   | 305735.7124  | 2033228.7762  |
|           | 15   | 305742. 1894 | 2033184. 7986 |
|           | 16   | 305697.9360  | 2033179.8798  |
|           | 17   | 305686.7128  | 2033180. 7853 |
|           | 18   | 305680.6484  | 2033182.6877  |
|           | 19   | 305679.6588  | 2033184. 4534 |
|           | 20   | 305676. 4328 | 2033211.0646  |
|           | 21   | 305676.7745  | 2033244. 3352 |
|           | 22   | 305678. 4637 | 2033256. 2324 |
|           | 23   | 305631.9248  | 2033337. 2154 |
|           | 24   | 305667. 1298 | 2033341. 2653 |
|           | 25   | 305666.8668  | 2033359. 1950 |
| 建设控制      | 26   | 305755. 4746 | 2033367. 2744 |
| 地带        | 27   | 305786.7175  | 2033180.6344  |
|           | 28   | 305736. 3151 | 2033177.6931  |
|           | 29   | 305737. 4063 | 2033168. 4797 |
|           | 30   | 305644. 4736 | 2033155. 2045 |

表 "鼎建钟公还金寮序"碑保护区划界址点坐标表

# 3.2.6 慈禧"寿"字碑

保护范围: 以慈禧"寿"字碑为中心,向四周各扩 20 米为保护范围。其面积为 2125.87 m²,合 3.19 亩。

建设控制地带:以保护范围线为界,东扩 40 米,北扩 10 米,南扩 15 米,西至现状道路西侧一线。其面积为 4441.18 m²,合 6.66 亩。

保护区划面积合计 6567.05 m², 合 9.85 亩。

| 保护区划   | 坐标序号 | 东坐标          | 北坐标           |
|--------|------|--------------|---------------|
|        | 1    | 304761. 2185 | 2024900. 5886 |
| 保护范围   | 2    | 304802.8864  | 2024921.9776  |
| 休177亿国 | 3    | 304826.7219  | 2024883.3797  |
|        | 4    | 304787. 5130 | 2024861.0705  |
|        | 5    | 304749. 2193 | 2024905. 2186 |
| 建设控制   | 6    | 304837.0651  | 2024946. 5328 |
| 地带     | 7    | 304874. 0908 | 2024887.0462  |
|        | 8    | 304791.1103  | 2024847.6765  |

表 慈禧"寿"字碑保护区划界址点坐标表



图 慈禧"寿"字碑保护区划图

### 3.2.7 盛德堂

保护范围: 北、东两侧以盛德堂围墙为界,南、西两侧以现状水泥路边沿为界, 其面积为 3285.70 m², 合 4.93 亩。

建设控制地带:以保护范围线为界,东面外扩 10米、南面外扩 17-40米、西面外扩 30米、北至村内水南村内现状水泥路北侧。其面积为 9037.13 m²,合 13.55亩。保护区划面积合计 12322.83 m²,合 18.48亩。

| 保护区划      | 坐标序号 | 东坐标          | 北坐标           |
|-----------|------|--------------|---------------|
|           | 1    | 304616.6153  | 2032430. 4880 |
|           | 2    | 304621.7471  | 2032432. 2690 |
|           | 3    | 304645.7114  | 2032442. 9312 |
|           | 4    | 304655.6048  | 2032446. 1004 |
|           | 5    | 304656. 4117 | 2032443.7179  |
|           | 6    | 304677. 4866 | 2032449. 8192 |
| 保护范围      | 7    | 304678.8791  | 2032456. 2508 |
|           | 8    | 304677. 8432 | 2032459.6960  |
|           | 9    | 304687. 1741 | 2032462. 2336 |
|           | 10   | 304698. 1865 | 2032462.6004  |
|           | 11   | 304715. 7329 | 2032396. 7824 |
|           | 12   | 304677. 6847 | 2032406. 6281 |
|           | 13   | 304648. 3509 | 2032416. 9132 |
|           | 14   | 304619.6371  | 2032420.7173  |
|           | 15   | 304576. 1292 | 2032456. 4721 |
|           | 16   | 304599. 0493 | 2032465. 0014 |
| 建设控制      | 17   | 304630. 9305 | 2032470. 6692 |
| <b>地带</b> | 18   | 304642.7132  | 2032468. 1101 |
| 地巾        | 19   | 304653. 0161 | 2032474. 5896 |
|           | 20   | 304701. 2763 | 2032485. 2833 |
|           | 21   | 304729. 3087 | 2032380. 2596 |
|           | 22   | 304598.0611  | 2032376. 9628 |

表 盛德堂保护区划界址点坐标表

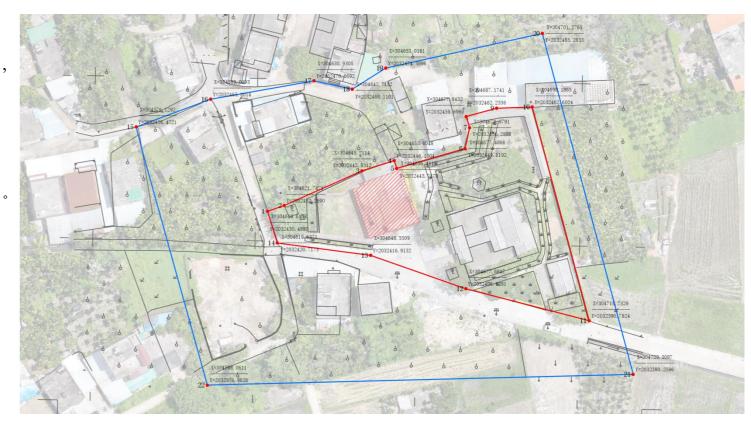


图 盛德堂保护区划图

#### 3.2.8 崖城古民居建筑群

保护范围: 崖州区城东村、城西村、拱北村共 119 处崖城古民居建筑群, 其保 护范围为各古建筑主体占地面积。保护范围面积为 12460 m², 合 18.69 亩。

建设控制地带:东至城东路一线,南至古城大道、崖保路一线,西、北至规划 路一、遵道路、北门街、张家园路、北城西大街、拱北路一线。其面积为 488434.61 m², 合 732.65 亩。

保护区划面积合计 500894.61 m², 合 751.34 亩。

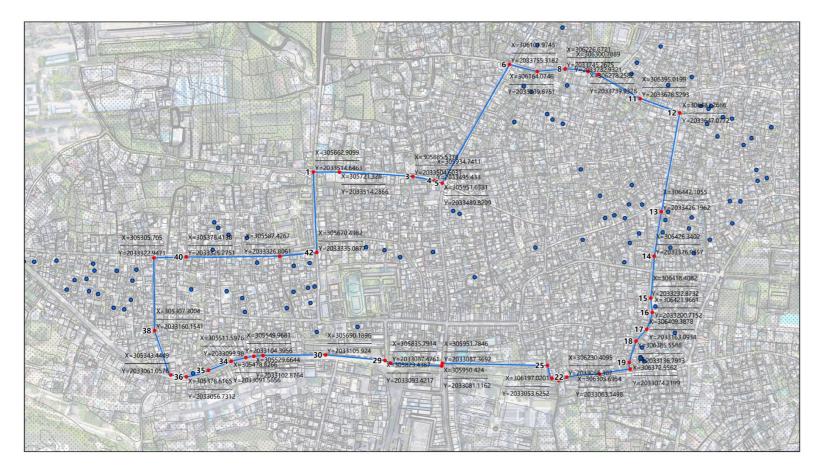


图 崖城古民居建筑群保护区划图

### 海南省三亚市市级文物保护单位范围测绘及划定成果报告

| 保护区划 | 坐标序号 | 东坐标          | 北坐标           |
|------|------|--------------|---------------|
|      | 1    | 305662. 9099 | 2033514. 6463 |
|      | 2    | 305721.3280  | 2033514. 2866 |
|      | 3    | 305885.5378  | 2033504.6031  |
|      | 4    | 305934.7411  | 2033495. 4330 |
|      | 5    | 305951.6381  | 2033489. 8299 |
|      | 6    | 306101.9745  | 2033755. 3182 |
|      | 7    | 306164.0746  | 2033739.6751  |
|      | 8    | 306226.6721  | 2033745. 2675 |
|      | 9    | 306278. 2582 | 2033739. 9328 |
|      | 10   | 306300. 7889 | 2033732. 9321 |
|      | 11   | 306395.0199  | 2033678. 5293 |
|      | 12   | 306483. 2666 | 2033647.0772  |
|      | 13   | 306442. 1055 | 2033426. 1962 |
|      | 14   | 306426.3402  | 2033326. 9757 |
|      | 15   | 306418. 4082 | 2033232. 8732 |
|      | 16   | 306421.9661  | 2033200. 7152 |
|      | 17   | 306409.3878  | 2033163. 0934 |
|      | 18   | 306385.5588  | 2033136. 7913 |
|      | 19   | 306370. 3211 | 2033089.0073  |
|      | 20   | 306372.5562  | 2033074. 2199 |
| 建设控制 | 21   | 306303.6954  | 2033063. 1498 |
| 地带   | 22   | 306230. 4095 | 2033056. 3070 |
|      | 23   | 306212. 4331 | 2033048.6553  |
|      | 24   | 306197.0201  | 2033053. 6252 |
|      | 25   | 306187. 2901 | 2033082.3093  |
|      | 26   | 305951.7846  | 2033087. 3692 |
|      | 27   | 305950. 4240 | 2033081. 1162 |
|      | 28   | 305835.7914  | 2033087. 4761 |
|      | 29   | 305823. 4387 | 2033093. 4217 |
|      | 30   | 305690. 1896 | 2033105. 9240 |
|      | 31   | 305549.9681  | 2033104.3956  |
|      | 32   | 305529.6644  | 2033102. 8764 |
|      | 33   | 305511.5976  | 2033099. 9800 |
|      | 34   | 305478. 8266 | 2033091.5656  |
|      | 35   | 305427. 9855 | 2033071.3499  |
|      | 36   | 305378.6165  | 2033056. 7312 |
|      | 37   | 305343.4449  | 2033061.0576  |
|      | 38   | 305307.3004  | 2033160. 1541 |
|      | 39   | 305305.7050  | 2033322. 9471 |
|      | 40   | 305378. 4138 | 2033325. 2751 |
|      | 41   | 305587. 4267 | 2033326. 8061 |
|      | 42   | 305670. 4982 | 2033335. 0877 |
| 表岸   |      |              | 划界址点坐标表       |

# 3.2.9 何秉礼故居

保护范围: 东、西、南以何秉礼故居围墙为界, 北至道路边沿。保护范围为648.49 m², 合 0.97 亩。

建设控制地带:以保护范围线为界,北至道路北侧,东、南沿至现状围墙一线,西侧沿保护范围外扩 15 米。其面积为 796.61 **m²**,合 1.19 亩。

保护区划面积合计 1445.10 m², 合 2.17 亩。

| 保护区划 | 坐标序号 | 东坐标          | 北坐标           |
|------|------|--------------|---------------|
|      | 1    | 306348.0052  | 2033186. 6243 |
|      | 2    | 306358.6528  | 2033188. 4233 |
|      | 3    | 306358.9290  | 2033185.0720  |
|      | 4    | 306359.5002  | 2033183. 4635 |
|      | 5    | 306360.1748  | 2033182. 5215 |
|      | 6    | 306361.6581  | 2033181.6309  |
| 保护范围 | 7    | 306362.8313  | 2033175. 4744 |
|      | 8    | 306373.6228  | 2033177. 5532 |
|      | 9    | 306374.7730  | 2033169. 2381 |
|      | 10   | 306372.5336  | 2033158. 2228 |
|      | 11   | 306371.3090  | 2033152.3769  |
|      | 12   | 306362. 2230 | 2033153.0094  |
|      | 13   | 306354.7328  | 2033152.3470  |
|      | 14   | 306353.3507  | 2033157. 2229 |
|      | 15   | 306349.9994  | 2033172. 3548 |
|      | 16   | 306331.1043  | 2033186.3726  |
|      | 17   | 306337. 1835 | 2033186.6897  |
| 建设控制 | 18   | 306358. 4237 | 2033190.7490  |
| 地带   | 19   | 306370. 4265 | 2033191.9618  |
| 地市   | 20   | 306372.9768  | 2033191. 9422 |
|      | 21   | 306373.7021  | 2033191.7625  |
|      | 22   | 306378. 5179 | 2033190.6133  |
|      | 23   | 306375.8990  | 2033177.7058  |
|      | 24   | 306341.9734  | 2033150.7455  |

表 何秉礼故居保护区划界址点坐标表

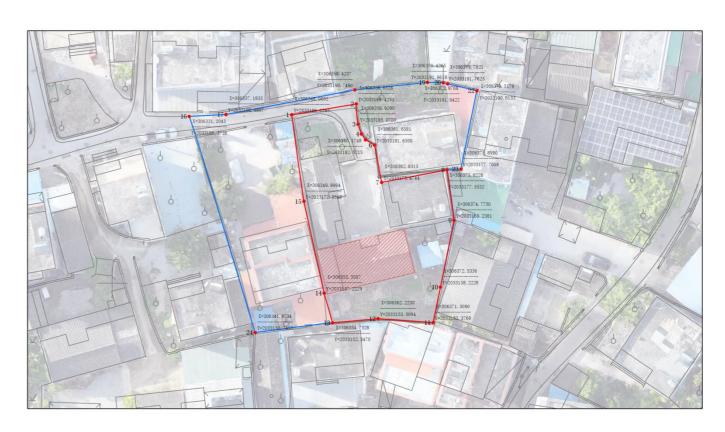


图 何秉礼故居保护区划图

# 3. 2. 10 林缵统故居

保护范围: 东、西、南以现状道路边沿为界, 北至故居后墙, 保护范围为839.22 m², 合1.26 亩。

建设控制地带:以保护范围线为界,北侧外扩 5 米,东至林缵统纪念馆东侧围墙,南至拱北路南侧,西至现状道路西侧。其面积为1316.46 m²,合1.97亩。

保护区划面积合计 2155.68 m², 合 3.23 亩。

| 保护区划     | 坐标序号 | 东坐标          | 北坐标           |
|----------|------|--------------|---------------|
|          | 1    | 306391.8223  | 2033739.7327  |
| 保护范围     | 2    | 306406.6841  | 2033729.8332  |
| N/1 4GTA | 3    | 306382.3912  | 2033691.0637  |
|          | 4    | 306366. 4408 | 2033700. 2262 |
| 建设控制地带   | 5    | 306392.0780  | 2033746. 5039 |
|          | 6    | 306425. 0890 | 2033724. 4108 |
|          | 7    | 306394. 0857 | 2033679. 2736 |
|          | 8    | 306361.7506  | 2033696.7842  |

表 林缵统故居保护区划界址点坐标表

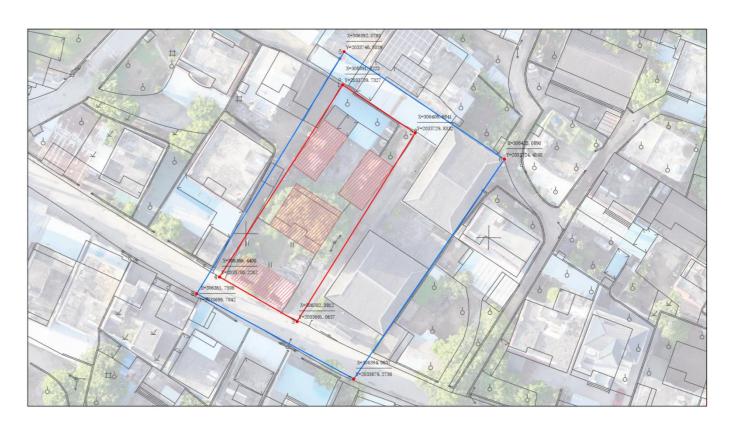


图 林缵统故居保护区划图

# 3.2.11 "三姓义学"学堂

保护范围:东至道路路沿,西、南、北以主体建筑围墙为界,其面积为 460.24 m²,合 0.69 亩。

建设控制地带:以保护范围线为界,东至义学堂路东侧,南、北外扩 1-4 米,西侧外扩 5 米。其面积为 394.56 m²,合 0.59 亩。

保护区划面积合计 854.80 m², 合 1.28 亩。

| 保护区划   | 坐标序号 | 东坐标          | 北坐标           |
|--------|------|--------------|---------------|
|        | 1    | 306254. 3116 | 2033263. 0933 |
|        | 2    | 306263.7455  | 2033266. 1390 |
|        | 3    | 306276.8710  | 2033269.0144  |
| 但护共田   | 4    | 306287.7379  | 2033269.8797  |
| 保护范围   | 5    | 306290. 4288 | 2033261. 2406 |
|        | 6    | 306268.8089  | 2033254.9616  |
|        | 7    | 306270. 5763 | 2033248.7993  |
|        | 8    | 306259. 1865 | 2033245.6224  |
|        | 9    | 306249. 4879 | 2033263. 9121 |
| 建设控制地带 | 10   | 306288.9025  | 2033274. 2839 |
|        | 11   | 306294. 5788 | 2033255. 1032 |
|        | 12   | 306254.8103  | 2033243.0086  |

表 "三姓义学"学堂保护区划界址点坐标表



图 "三姓义学"学堂保护区划图

#### 海南省三亚市市级文物保护单位范围测绘及划定成果报告

# 3. 2. 12 万代桥

保护范围: 以桥身为中心,东西向宁远河延伸 100 米,北到河堤路南侧,南到桥身南侧 30 一线。其面积为 59882. 31 m²,合 89.82 亩。

建设控制地带:以保护范围线为界,东西各外扩 50 米,南扩 70 米,北至河堤路北侧,其面积为 40456.91 **m²**,合计 60.69 亩。

保护区划面积合计 100339. 22 m², 合 150. 51 亩。

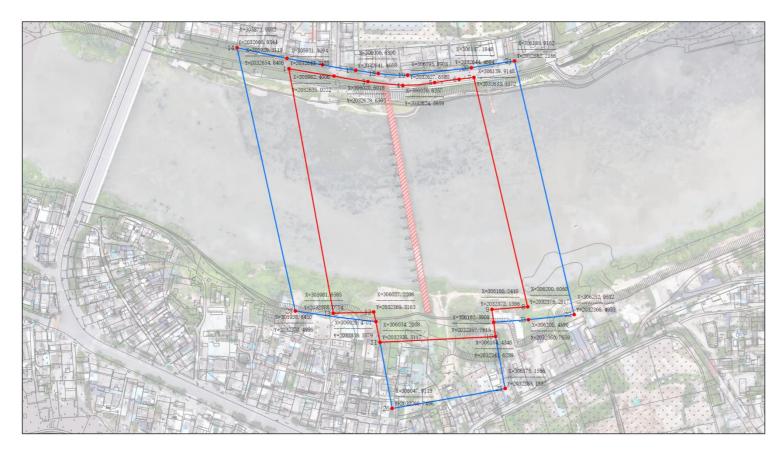


图 万代桥保护区划图

| 保护区划 | 坐标序号 | 东坐标          | 北坐标           |
|------|------|--------------|---------------|
|      | 1    | 305931.3294  | 2032643. 3155 |
|      | 2    | 305982. 4006 | 2032635. 0222 |
|      | 3    | 306020.6016  | 2032628.6392  |
|      | 4    | 306059.6257  | 2032624. 5959 |
|      | 5    | 306095.8908  | 2032627.6580  |
|      | 6    | 306123. 4096 | 2032631. 5182 |
| 保护范围 | 7    | 306139. 9148 | 2032633. 5572 |
|      | 8    | 306200.6060  | 2032375. 2817 |
|      | 9    | 306160. 2410 | 2032372. 1386 |
|      | 10   | 306164. 4346 | 2032341.6239  |
|      | 11   | 306034. 2008 | 2032335. 3117 |
|      | 12   | 306027. 2208 | 2032369.3163  |
|      | 13   | 305981.6585  | 2032368.0754  |
|      | 14   | 305872.9502  | 2032666. 9344 |
|      | 15   | 305929.3119  | 2032654.8406  |
|      | 16   | 305969. 2048 | 2032647.7483  |
|      | 17   | 306006.6390  | 2032641.4668  |
|      | 18   | 306032. 2553 | 2032637.7641  |
|      | 19   | 306065.3826  | 2032636. 1210 |
| 建设控制 | 20   | 306137. 1848 | 2032644. 4694 |
| 建以任刑 | 21   | 306185. 9162 | 2032652. 2166 |
| 地市   | 22   | 306252. 9532 | 2032366. 4953 |
|      | 23   | 306201.4590  | 2032360. 7659 |
|      | 24   | 306162.3909  | 2032357. 7615 |
|      | 25   | 306175. 1556 | 2032283. 1887 |
|      | 26   | 306047. 9115 | 2032260. 7496 |
|      | 27   | 306029.4701  | 2032358. 3579 |
|      | 28   | 305938. 6450 | 2032370. 4986 |

表 万代桥保护区划界址点坐标表

### 3.2.13 梅山老区革命烈士陵园

保护范围:东至陵园东面土路,南至梅山老区革命烈士陵园南面坎下,西至陵园西面土路,北至梅山中心大道南侧。面积为 54827.24 m²,合 82.24 亩。

建设控制地带:以保护范围为界,东面向路沿外延伸 30 米、南面至铁路线坡脚下、西面面向路沿外延伸 30 米、北至梅山中心大道北侧。面积为 31560.62 m²,合 47.34 亩。

保护区划面积合计 86387.86 m², 合 129.58 亩。

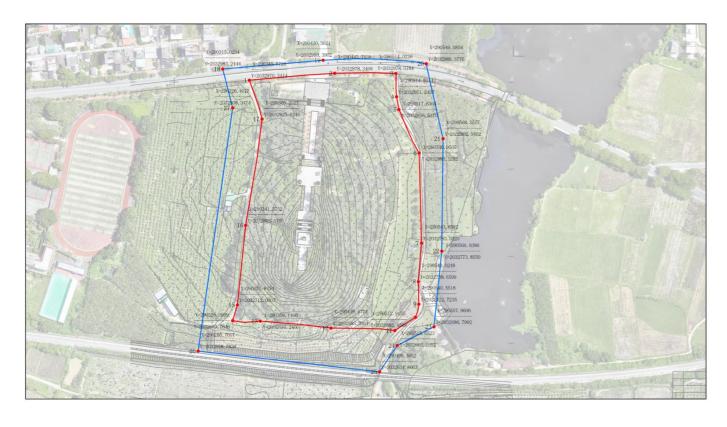


图 梅山老区革命烈士陵园保护区划图

#### 海南省三亚市市级文物保护单位范围测绘及划定成果报告

| 保护区划 | 坐标序号 | 东坐标          | 北坐标           |
|------|------|--------------|---------------|
|      | 1    | 290345. 5726 | 2032970. 3414 |
|      | 2    | 290443.7638  | 2032978.3469  |
|      | 3    | 290514.0226  | 2032978.0784  |
|      | 4    | 290514.9514  | 2032951. 2407 |
|      | 5    | 290517.6364  | 2032936. 5370 |
|      | 6    | 290540.9507  | 2032886. 5282 |
|      | 7    | 290543.6582  | 2032783. 0220 |
|      | 8    | 290540. 0248 | 2032738.6599  |
| 保护范围 | 9    | 290540. 5518 | 2032712.7235  |
|      | 10   | 290536.6691  | 2032697.7522  |
|      | 11   | 290512. 9135 | 2032682. 4569 |
|      | 12   | 290439. 4774 | 2032685.3411  |
|      | 13   | 290358. 1466 | 2032693. 2406 |
|      | 14   | 290326. 3999 | 2032693.7646  |
|      | 15   | 290331.8474  | 2032712.0007  |
|      | 16   | 290341.3752  | 2032803. 5765 |
|      | 17   | 290360. 2017 | 2032925. 6245 |
|      | 18   | 290315. 0234 | 2032983. 2444 |
|      | 19   | 290430. 3621 | 2032993. 3902 |
|      | 20   | 290549. 0854 | 2032989. 3776 |
|      | 21   | 290568.3577  | 2032902. 9402 |
| 建设控制 | 22   | 290566. 9396 | 2032773.8550  |
| 地带   | 23   | 290557.9606  | 2032686. 7992 |
|      | 24   | 290515.6523  | 2032665. 1992 |
|      | 25   | 290495. 4052 | 2032634. 8063 |
|      | 26   | 290286. 7017 | 2032658. 7838 |
|      | 27   | 290326. 4077 | 2032938. 3474 |

表 梅山老区革命烈士陵园保护区划界址点坐标表

### 3.2.14 崖城革命烈士纪念园

保护范围:以崖城革命烈士纪念园围墙为界,其面积为 2093.46 m²,合 3.14 亩。建设控制地带:东至崖州大道路中绿化带,南至种芯路北侧,西、北两侧与保护范围线重合。其面积为 1711.53 m²,合 2.57 亩。

保护区划面积合计 3804.99 m², 合 5.71 亩。

| 保护区划 | 坐标序号 | 东坐标          | 北坐标           |
|------|------|--------------|---------------|
|      | 1    | 306943. 1922 | 2029395. 9687 |
|      | 2    | 306997. 8287 | 2029419.8532  |
| 保护范围 | 3    | 307003.9026  | 2029398.9335  |
|      | 4    | 307007.8256  | 2029384. 9220 |
|      | 5    | 306954. 4737 | 2029362. 3876 |
|      | 6    | 307013.7421  | 2029426. 8072 |
| 建设控制 | 7    | 307026. 2073 | 2029382.8037  |
| 地带   | 8    | 307010. 2434 | 2029376. 5999 |
| 地市   | 9    | 307002. 8933 | 2029362. 4921 |
|      | 10   | 306959.7461  | 2029348. 2996 |

表 崖城革命烈士纪念园保护区划界址点坐标表

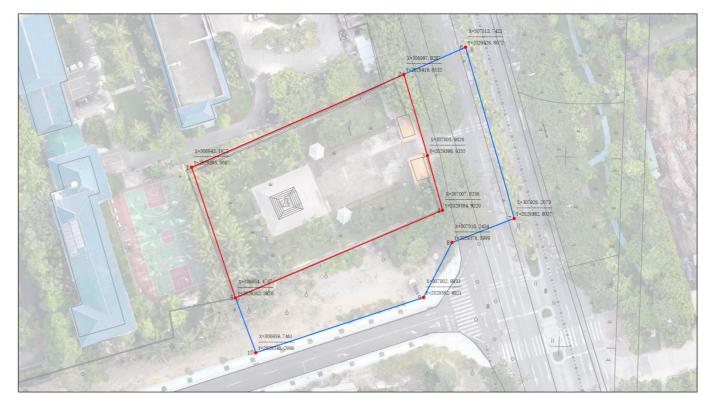


图 崖城革命烈士纪念园保护区划图

# 3. 2. 15 西沙海战烈士陵园

保护范围: 以西沙海战烈士陵园围墙为界, 其面积为 3593.72 m², 合 5.39 亩建设控制地带: 以保护范围为界, 西侧外扩 8 米, 北、东两侧至现状水泥路北侧、东侧一线, 南至保护范围南侧 13 米现状陡坎一线。其面积为 3169.11 m², 合 4.75 亩。

保护区划面积合计 6762.83 m², 合 10.14 亩。

| 保护区划 | 坐标序号 | 东坐标          | 北坐标           |
|------|------|--------------|---------------|
|      | 1    | 345663.0123  | 2018129. 1998 |
|      | 2    | 345692. 5808 | 2018141. 2439 |
|      | 3    | 345708. 4021 | 2018108. 4537 |
|      | 4    | 345714. 4718 | 2018102.3981  |
| 保护范围 | 5    | 345718. 3443 | 2018096.3904  |
|      | 6    | 345728. 2867 | 2018052. 3458 |
|      | 7    | 345689. 3075 | 2018045. 1675 |
|      | 8    | 345669. 4745 | 2018087.6760  |
|      | 9    | 345679. 1378 | 2018092. 1131 |
|      | 10   | 345642. 2276 | 2018129. 5405 |
|      | 11   | 345686. 9864 | 2018148. 4488 |
|      | 12   | 345700. 3009 | 2018152.6954  |
|      | 13   | 345701.6712  | 2018144. 8818 |
|      | 14   | 345707.7003  | 2018129. 2007 |
|      | 15   | 345715. 8536 | 2018112.7204  |
| 建设控制 | 16   | 345718. 4908 | 2018108.8879  |
| 地带   | 17   | 345722. 3366 | 2018105. 3200 |
| 地巾   | 18   | 345725. 9574 | 2018103. 2367 |
|      | 19   | 345723. 4336 | 2018098. 2063 |
|      | 20   | 345741. 3900 | 2018048. 8490 |
|      | 21   | 345742. 2587 | 2018041. 5231 |
|      | 22   | 345737. 4704 | 2018040.0733  |
|      | 23   | 345700.8304  | 2018035. 4752 |
|      | 24   | 345684. 1299 | 2018037. 9744 |

表 西沙海战烈士陵园保护区划界址点坐标表



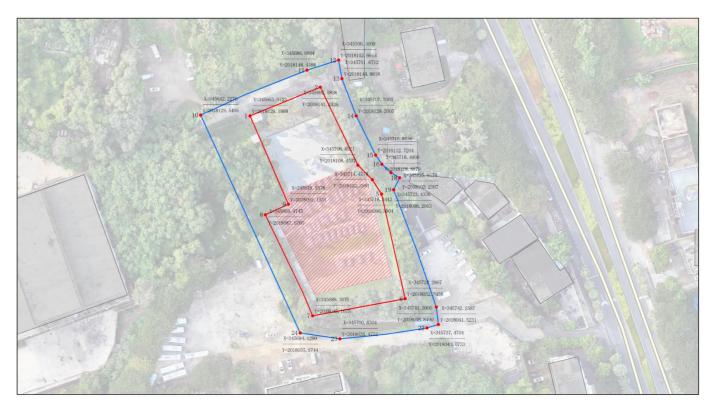


图 西沙海战烈士陵园保护区划图





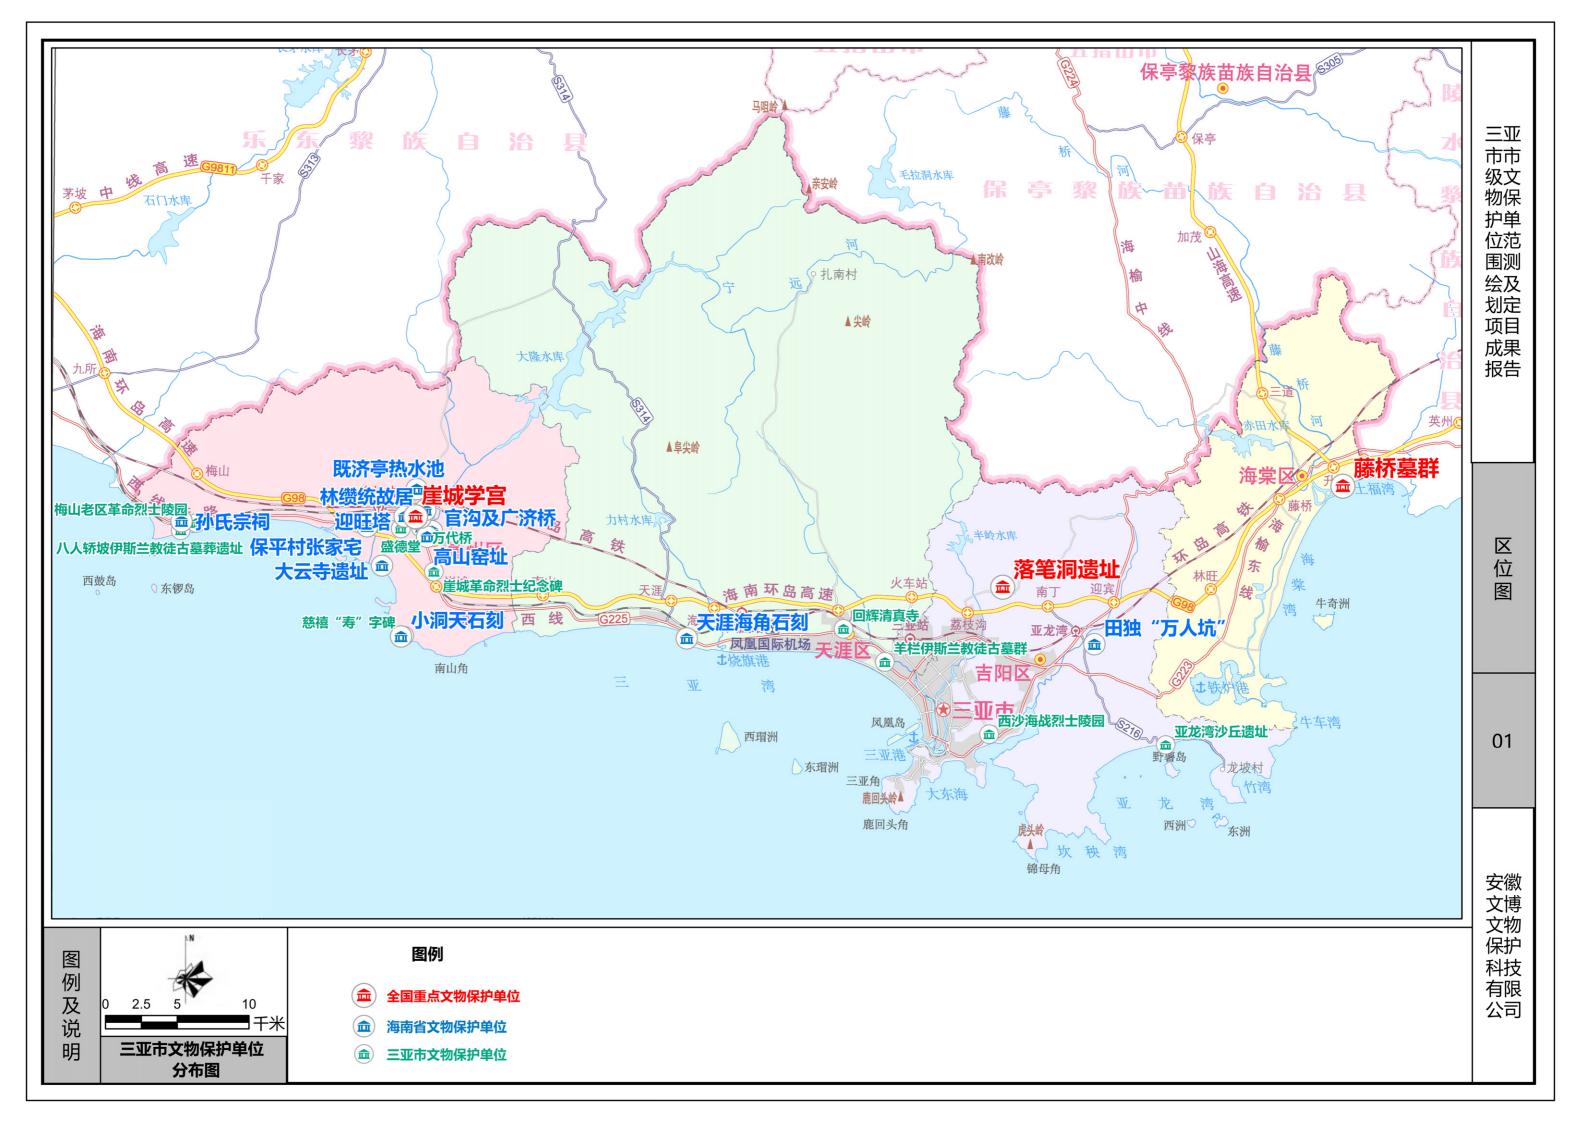

 

现状影像图



现状平面图

|             | 概述  |   |      |   |  |  |
|-------------|---|---|------|---|--|--|
|             | 保存状况  | 亚龙湾沙丘遗址现位于军事禁区内,<br>西侧现已成为旅游景区,东北侧有部<br>队建筑、道路等。遗址保存状况较差。                             | 受损原因 | 自然因素:水害、风化、生物病害、灾害等。<br>人为因素:周边旅游开发、建设。 |  |  |
| 现状评估        | 价值评估  | 亚龙湾沙丘遗址为研究三亚沿海地区新石器时代的文化类型、分布和传承关系,提供了大量实物资料,并且遗迹从新石器延续至唐宋,对研究海南当地的文化分期、历史沿革等都具有重要价值。 |      |   |  |  |
|             | 军事禁区内,西侧现已成为旅游景区,                               |   |      |   |  |  |
|             | <b>保护利用现状</b> 现状为无人使用闲置状态,设立有文物保护标志牌,无专人负责日常管理。 |   |      |   |  |  |
| 保护意见<br>与措施 |   | 性行系统的文物勘探、考古发掘,尽量保存证<br>比内涵与周边旅游景区相结合,将其规划为身  |      | ·                                       |  |  |

现状照片





| Control of |            | Ž |
|------------|------------|---|
|            |            |   |
|            | de la como |   |
|            | طفر بوغ    |   |

| 文物编号 | 460201-0011              | 文物年代 | 新石器时代    |
|------|--------------------------|------|----------|
| 文物名称 | 亚龙湾沙丘遗址                  | 文物级别 | 市级文物保护单位 |
| 文物位置 | 海南省三亚市吉阳区田<br>独镇海坡村东约4公里 | 用地性质 | 国有土地     |
| 文物类型 | 古遗址一其他古遗址                | 面积   | 3万㎡      |

图例及说明

亚龙湾沙丘遗址

文物位置

文物 现察 成果

市市

级保护单

位围绘划项成报


01

安文文保科有公徽博物护技限司



现状影像图

现状平面图

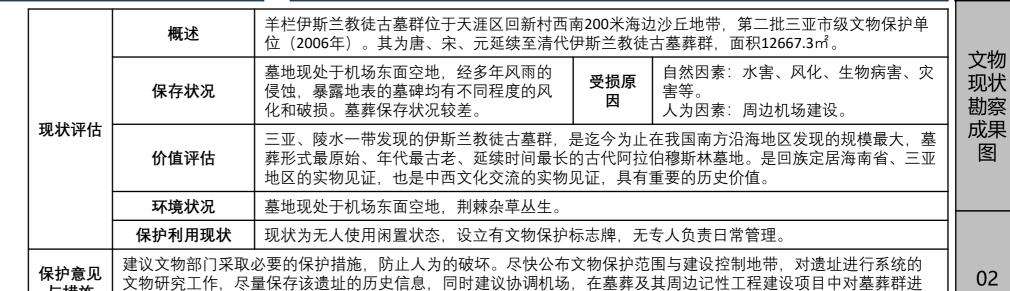

现状照片

与措施





|          | -   |      |   |  |
|----------|-----|------|---|--|
| The same |     |      |   |  |
|          | *** |      |   |  |
|          |     | 1-03 | 2 |  |

文物编号 文物年代 唐-清代 460201-0026 文物名称 羊栏伊斯兰教徒古墓群 文物级别 市级文物保护单位 文物位置 天涯区回新村西南200米 用地性质 国有土地 文物类型 古墓葬-普诵墓葬 面积 12667.3ന്

图例及说明

羊栏伊斯兰教徒 古墓群

文物位置

文物本体范围

安文文保科有公

三市级物护位围绘划项成报亚市文保单范测及定目果告

在《三亚市国土空间规划》市域国土空间控制线规划图中的位置



现状影像图



现状平面图

|  | 八人轿坡伊斯兰教徒古墓葬遗址,位于崖州区梅山村对面海滨八人轿坡,第一批三亚市 概述 护单位(1990年),该墓群遗址东西长1000米,南北宽500米,面积50万㎡,其为唐、 至清代的伊斯兰教徒古墓葬群遗址。 |                                       |             |             |  |  |
|--|---|---------------------------------------|-------------|-------------|--|--|
|  |   | 自然因素:水害、风化、灾害等。<br>人为因素:人为破坏,周边防护林建设。 |             |             |  |  |
| 八人轿坡伊斯兰教徒古墓场遗址是回族定居海南省、三亚地区的实物见证,也是<br>价值评估 实物见证,具有重要的历史价值。对研究海南岛沿海地区海上丝绸之路的发展历<br>料,具有一定科研价值。 |   |                                       |             |             |  |  |
| <b>环境状况</b> 遗址现状地表种植有海防林,自然风貌保持较好。   |   |                                       |             |             |  |  |
|  | 保护利用现状  | 遗址现状地表种植有海防林,设立有文物保护                  | ·<br>市标志牌,尹 | E 专人负责日常管理。 |  |  |
|  |   |                                       |             |             |  |  |

保护意见 与措施 鉴于该处古墓葬历史上曾遭受到严重破坏,同时也存在近现代墓葬入葬的扰乱,因此建议文物部门和当地政府尽快采取措施,对原古墓群遗址尽快进行科学考古工作,并尽快公布保护范围与建设控制地带,针对三亚地区的伊斯兰教古墓葬群编制整体保护利用规划,在科学保护的基础上,展示利用,发挥其社会价值。

现状照片









| 图 |
|---|
| 例 |
| 及 |
| 说 |
| 明 |

八人轿坡伊斯兰教 徒古墓葬遗址 文物位置

| 文物编号 | 460201-0024        | 文物年代 | 唐-清代     |
|------|--------------------|------|----------|
| 文物名称 | 八人轿坡伊斯兰教徒古<br>墓葬遗址 | 文物级别 | 市级文物保护单位 |
| 文物位置 | 崖州区梅山村对面海滨<br>八人轿坡 | 用地性质 | 国有土地     |
| 文物类型 | 古遗址                | 面积   | 50万㎡     |

安文文保科

有限公司

03

三市级物护位围亚市文保单范测

绘划项成报 成定目果告

文物 现状 勘察 成果





现状影像图

现状平面图

回辉清真寺,位于天涯区凤凰镇回辉村内,第一批三亚市级文物保护单位(1990年),现存清真 概述 寺一座, 办公储物楼一栋, 水井一个, 碑一通, 建筑面积约800㎡。 回辉清真寺建筑本体为2012年的新建建筑, 受损原 自然因素: 水害、风化、灾害等。 建筑周边环境较好, 《正堂禁碑》保存状 保存状况 人为因素: 周边建设、日常使用损耗。 因 况一般。 现状评估 回辉清真寺是三亚市穆斯林作为礼拜公共场所较早的建筑之一,具有一定的历史文化价值。寺内 《正堂禁碑》是三亚市回族自宋元间以来发现的唯一用汉文刻记并能保存下来的珍贵文物。它对 价值评估 于我们认识清代崖州渔赋、渔业的发展情况、回族对崖州渔业经济的开发情况,以及三亚地区回 族发展历史,都有着极其重要的科学研究价值。 环境状况 回辉清真寺建筑周边环境较好,《正堂禁碑》未经专门保护,环境一般。 保护利用现状 回辉清真寺目前仍为回辉村礼拜、活动场地使用,设立有文物保护标志牌,有专人负责日常管理。 重建后的回辉清真寺建筑形式虽然传承了阿拉伯寺院的建筑风格,但建筑本体为新建建筑,依据第四次文物普查文 保护意见 物认定标准,可考虑将新建的清真寺建筑不再作为文物本体,而将古清真寺遗址、《正堂禁碑》认定为文物本体。

现状照片

与措施







文物编号 文物年代 中华人民共和国 460201-0270 文物名称 回辉清真寺 文物级别 市级文物保护单位 文物位置 天涯区凤凰镇回辉村内 用地性质 集体土地 近现代 文物类型 **800**m² 面积 重要史迹及代表性建筑

图 例 及 说

明

回辉清真寺

文物位置

文物本体范围

现状 勘察 成果


文物

三亚 市市 级文 物保 护单 位范 围测 绘及 划定 项目 成果 报告

04

安徽 文博 文物 保护 科技 有限 公司



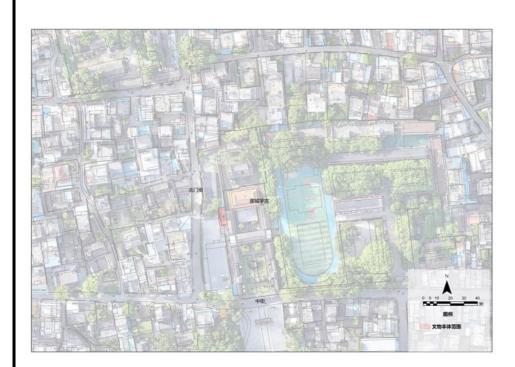

现状平面图

|               | 概述       | "鼎建钟公还金寮序"碑,位于崖州区遵导村崖城学宫内。碑高1.65米,宽0.82米,厚10厘米,碑<br>文楷书阴刻,21行1050字,清光绪十六年(公元1890年)崖州知州唐镜沅撰文,何秉礼书丹。 |  |  |  |
|---------------|----------|--|--|--|--|
| ᆒᄼᅑᄼᄮ         | 保存状况     | 碑刻目前位于崖城学宫内,碑身整体完整,<br>因长年受风雨侵蚀,表面略有风化,保存<br>状况一般。   |  |  |  |
| 现状评估<br> <br> | 价值评估     | "鼎建钟公还金寮序"碑对我们研究当地的历史文化、民俗乡风等提供了实物资料,具有较高的历史价值和一定的现实教育意义。  |  |  |  |
|               | 环境状况     | 碑刻目前位于崖城学宫内,周边环境较好。  |  |  |  |
|               | 保护利用现状   | 碑刻目前位于崖城学宫内,设立有文物保护标志牌,有专人负责日常管理。  |  |  |  |
| 保护意见<br>与措施   | 建议在文物部门针 | 对碑刻的保存现状做专门的病害勘察,并制订具体的保护和加固措施,以保证碑刻得到妥善保存。  |  |  |  |

现状照片





| iii | un vern | NATIONAL DE |
|-----|---------|-------------|
|     | **      |             |
| 1   |         | j.          |
| 3   |         |             |

| _ |      |                 |      |          |
|---|------|-----------------|------|----------|
|   | 文物编号 | 460201-0257     | 文物年代 | 清代       |
|   | 文物名称 | "鼎建钟公还金寮序"碑     | 文物级别 | 市级文物保护单位 |
|   | 文物位置 | 崖州区遵导村崖城学宫<br>内 | 用地性质 | 国家       |
|   | 文物类型 | 石窟寺及石刻一碑刻       | 面积   | 2m²      |

图例及说明

"鼎建钟公还金寮 序"碑

文物位置

文物本体范围

安文文保科有公徽博物护技限司

三亚市市

级保护单

位范 围测 绘及 划定

项目 成果 报告


文物 现状 勘察 成果

05

在《三亚市国土空间规划》市域国土空间控制线规划图中的位置



现状影像图

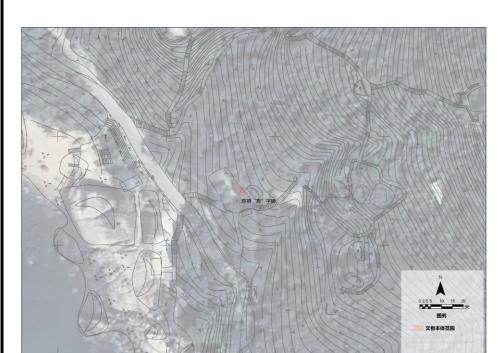

现状平面图

|                   | 概述  | 慈禧"寿"字碑,位于崖州区南山大小洞天景区内,碑花岗岩石质,高276厘米、宽110厘米、厚30厘米。碑中阳刻草书"寿"字,字高145厘米、宽70厘米。 |  |                                      |  |  |
|-------------------|---|---|--|--------------------------------------|--|--|
| Till 4.15.55 /.L. | 保存状况  |   |  | 自然因素:水害、风化、灾害等。<br>人为因素:周边建设、日常使用损耗。 |  |  |
| <b>现状评估</b>       |   |   |  |                                      |  |  |
|                   | 环境状况  | 碑刻目前位于大小洞天景区内,周边环境较好。   |  |                                      |  |  |
|                   | <b>保护利用现状</b> 碑刻目前位于大小洞天景区内,设立有文物保护标志牌,有专人负责日常管理。   |   |  |                                      |  |  |
| 保护意见<br>与措施       | 建议在文物部门针对碑刻的保存现状做专门的病害勘察,并制订具体的保护和加固措施,以保证碑刻得到妥善保存。 |   |  |                                      |  |  |

现状照片





| 文物编号 | 460201-0254      | 文物年代 | 清代       |
|------|------------------|------|----------|
| 文物名称 | 慈禧"寿"字碑          | 文物级别 | 市级文物保护单位 |
| 文物位置 | 崖州区南山大小洞天景<br>区内 | 用地性质 | 国家       |
| 文物类型 | 石窟寺及石刻一碑刻        | 面积   | 3m²      |

文物 现状 勘察成果

三亚市市

级保护

位范

围测绘及

划定

项目 成果 报告

06

安文文保科和徽博物护技品 有限公司

图例及说明

慈禧"寿"字碑

文物位置

文物本体范围




在《三亚市国土空间规划》市域国土空间控制线规划图中的位置

文物位置

文物本体范围



现状影像图

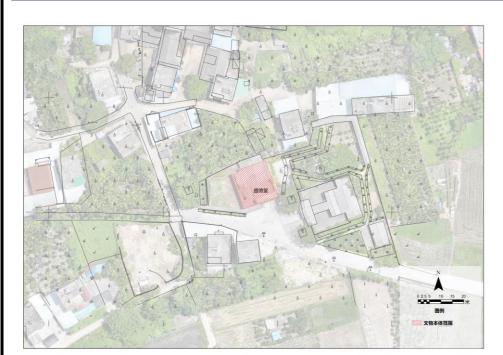

现状平面图

|   | 盛德堂,又名裴晋公宗祠,位于崖州区水南二村,原有门楼、过廊、过厅、正厅、围墙<br>概述 占地500多平方米,现存地上建筑仅有后殿北次间和明间后墙,2009年采用钢梁架玻璃等<br>盛德堂整体保护,并在后侧园地复建"盛德堂",对公众免费。 |   |  |        |  |  |
|---|---|---|--|--------|--|--|
| +\\\\\                                      | 保存状况  | 盛德堂现存建筑已采用钢梁架玻璃钢结构 <b>受损原</b> 自然因素:水害、风化、灾害等。<br>整体保护,文物本体及周边环境较好。 <b>因</b> 人为因素:周边建设、日常使用损耗。 |  |        |  |  |
| <b>現状评估</b>   海南在中国古代长期被视为孤悬海外的边陲之地,唐代之后被贬意 |   |   |  |        |  |  |
|   | 及周边环境较好。  |   |  |        |  |  |
|   | <b>保护利用现状</b> 现对公众免费开放,设立有文物保护标志牌,有专人负责日常管理。  |   |  | 责日常管理。 |  |  |
| 保护意见  |   |   |  |        |  |  |

现状照片

与措施



保护和展示利用工作。



| 文物编号 | 460201-0252 | 文物年代 | 清代       |
|------|-------------|------|----------|
| 文物名称 | 盛德堂         | 文物级别 | 市级文物保护单位 |
| 文物位置 | 崖州区水南二村     | 用地性质 | 集体       |
| 文物类型 | 古建筑一坛庙祠堂    | 面积   | 300㎡     |

文物 现状 勘察 成果

<u>三亚</u> 市市 级文 物保 护单 位范 围测 绘及 划定 项目 成果 报告

07

安徽 文博文物保护 科技 有限 公司

图 例 及说 明


盛德堂



现状影像图



现状平面图

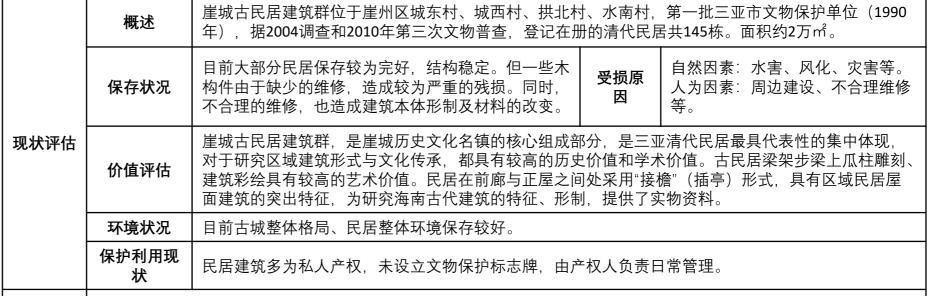

保护意见 与措施

建议文物部门应与国土规划部门合作,在历史文化名镇以及历史文化遗产保护规划的框架内,加强对民居的日常维护 和修缮,在保护的基础上,借鉴国内较为成功的利用案例,积极探索活化利用,让文物发挥社会价值。

现状照片









图 例 及 说 明

崖城古民居建筑群

文物位置

民居位置


| 文物编号 | 460201-0094            | 文物年代 | 清代       |
|------|------------------------|------|----------|
| 文物名称 | 崖城古民居建筑群位              | 文物级别 | 市级文物保护单位 |
| 文物位置 | 崖州区城东村、城西村、<br>拱北村、水南村 | 用地性质 | 个人       |
| 文物类型 | 古建筑一宅第民居               | 面积   | 2万㎡      |

文物 现状 勘察 成果

 $\equiv \overline{\Psi}$ 市市 级文 物保 护单 位范 围测 绘及 划定 项目 成果 报告

80

安徽 文博 文物 保护 科技 有限 公司

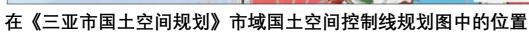



现状影像图



现状平面图

|  | 概述                      | 何秉礼故居位于崖州区起元村,建于清初,呈三合<br>正堂、厢房等,占地面积436㎡,今仅存正堂。 | 院式格局, | 坐南朝北,砖木结构,原有门楼、                          |
|--|-------------------------|--|-------|--|
| 现状评估   | 保存状况                    |  |       | 自然因素:水害、风化、灾害等。<br>人为因素:周边建设、不合理维修<br>等。 |
| 何秉礼故居明间梁架木结构为清早、中期宅第民居的典范,是崖城当地现存较早<br>价值评估 对研究崖州地区清代建筑布局、结构特征和艺术特点,都有较高的历史、科学价<br>礼故居为我们了解何秉礼生平、理解其思想内涵、纪念其历史功绩提供了实物资 |                         |  |       | 高的历史、科学价值。同时,何秉                          |
|  | 不境状况                    |  |       | 保留原有建筑形制,已经被翻修。                          |
|  |                         |  |       | <br>管理。                                  |
| /n 12 -> 0   | 7 7 7 7 4 4 2 7 7 7 7 1 |  |       |  |

保护意见 与措施

建议文物部门尽快公布保护范围和建可控地带,并聘请专门机构对现存建筑做病害勘察,编制维修方案,同时委托专 人进行日常保养维护。

现状照片









三亚 市市 级文 物保 护单 位范 围测 绘及 划定 项目 成果 报告

文物 现状 勘察 成果

09

安徽

文博文物保护

科技

有限

公司

例 及 说 明

何秉礼故居

文物位置



文物本体范围

| 文物编号 | 460201-0047 | 文物年代 | 清代       |
|------|-------------|------|----------|
| 文物名称 | 何秉礼故居       | 文物级别 | 市级文物保护单位 |
| 文物位置 | 崖州区起元村      | 用地性质 | 个人       |
| 文物类型 | 古建筑一宅第民居    | 面积   | 430ന്    |



市市 级文 物保 护单 位范 围测 绘及 划定 项目 成果 报告

文物 现状 勘察 成果

10

安徽

文博文物保护

科技

有限

公司

<u>三亚</u>

现状平面图

|         | 概述     | 林缵统故居位于崖州区官塘村,为清光绪二十年(1894)林缵统中举后所建。第二批三亚市文物保护单位(2006年)。原为坐南向北三进庭院,有门楼并额书"贤书第",门口立石华表,今门楼、华表已毁,三进庭院尚存,占地面积1320.66㎡。                                  |  |  |  |
|---------|--------|--|--|--|--|
| 现状评估    | 保存状况   | 正堂现保存状况较差,一进门楼被毁,正屋外接出檐、   |  |  |  |
| 304VIII | 价值评估   | 林缵统故居院落布局、建筑外形较有特色,"一剪三坡三檐"的"接檐"建筑形式,是中国传统民居建筑形制的延伸,其建筑形制具有一定代表性。同时,林缵统故居为我们了解林缵统生平、理解其思想内涵、纪念其历史功绩提供了实物资料,对其故居进行保护利用,有利于宣传近代变法改革、救亡图存的历史,具有一定的社会价值。 |  |  |  |
|         | 环境状况   | 因长期无人管理,周边新建房屋和道路也逐渐对院落进行侵占,保存环境较差。  |  |  |  |
|         | 保护利用现状 | 建筑为私人产权,未设立文物保护标志牌,由产权人负责日常管理。   |  |  |  |

保护意见 与措施

建议文物部门尽快开展建筑病害勘察,尽快对建筑进行维修,维修后作为小型专题博物馆对外开放,发挥其社会价值。

现状照片










| 文物编号 | 460201-0047 | 文物年代 | 清代       |
|------|-------------|------|----------|
| 文物名称 | 何秉礼故居       | 文物级别 | 市级文物保护单位 |
| 文物位置 | 崖州区起元村      | 用地性质 | 个人       |
| 文物类型 | 古建筑一宅第民居    | 面积   | 430㎡     |

图 例 及说 明

林缵统故居

文物本体范围

文物位置

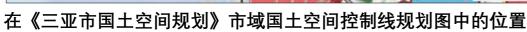



现状影像图



现状平面图

"三姓义学"学堂位于崖州区城东起元村。第一批三亚市文物保护单位(1990年)。据正堂正梁题记, 概述 该组建筑是清光绪十二年(1886)崖城起晨坊尹、卢、林三姓为其子弟授学集资而建的学堂。学堂 坐西朝东,由门楼、中厅、正堂等组成,占地面积东西长36.6米,南北宽27.4米,建筑面积156㎡。 该建筑因年久失修保存状况较差,门楼、中庭及主座瓦 垅、滴水、墙壁、檩条, 彩绘等, 由于长期受到风雨的 自然因素: 水害、风化、灾害等。 侵蚀造成多有破损、字画颜色风化脱落。墙体出现裂缝、 保存状况 人为因素: 年久失修、不当维修等。 倾斜、空鼓、鼓涨等,漏水严重。同时由于人为的不合 现状评估 理维修利用、墙壁上的彩绘、题词等遭受涂抹、污染。 该学堂是海南现存保存较为完整的私家学堂,为研究海南明清时期的初等教育和私塾教育提供了实 价值评估 物资料,具有一定的历史价值和科研价值。 因长期无人管理,周边新建房屋也逐渐对院落进行侵占,保存环境较差。 环境状况

建筑为私人产权、未设立文物保护标志牌、由产权人负责日常管理。

保护意见 与措施

保护利用现状

建议文物部门尽快公布保护范围和建可控地带,并聘请专门机构对现存建筑做病害勘察,编制维修方案,同时委托专 人进行日常保养维护。

现状照片









| 文物 | 勿编号        | 460201-0042 | 文物年代 | 清代       |
|----|------------|-------------|------|----------|
| 文物 | 勿名称        | "三姓义学"学堂    | 文物级别 | 市级文物保护单位 |
| 文物 | <b>勿位置</b> | 崖州区起元村      | 用地性质 | 个人       |
| 文物 | 勿类型        | 古建筑一学堂书院    | 面积   | 156㎡     |

图 例 及 说 明

三姓义学"学堂

文物位置



文物本体范围

现状 勘察 成果

文物

三亚 市市 级文 物保 护单 位范 围测 绘及 划定 项目 成果 报告

11

安徽 文博 文物 保护 科技 有限 公司



现状平面图

万代桥,位于崖州区宁远河崖城大桥东,第一批三亚市文物保护单位。该桥建于1940年至1945年日 寇侵琼期间,桥梁呈南北走向,横跨宁远河两岸,2009年市名镇管委会对该残余桥墩进行保护修缮。 概述 修缮后桥总长500余米, 其中桥梁主体工程长256米, 宽6.6米, 桥梁南端引道部分长258米。 2009年市名镇管委会对其修缮后,现作为步行 自然因素: 水害、风化、灾害等。 保存状况 受损原因 桥和旅游观赏景点使用。现状保存较好 人为因素: 周边建设、使用损耗等。 现状评估 万代桥为日军奴役崖县民众劳工所建,是日军侵琼的历史铁证,具有较高的历史价值。同时该桥也 价值评估 是进行爱国主义教育和近代史教育的实物资料,具有一定的社会价值。 2009年市名镇管委会对其修缮后,现作为步行桥和旅游观赏景点使用。现状保存较好,周边环境较 环境状况 2009年市名镇管委会对其修缮后,现作为步行桥和旅游观赏景点使用。设立有文物保护标志牌,有 保护利用现状 专人负责日常管理。 建议文物部门充分发挥其文物内涵的教育功能,加强对该环境整治,开辟成对未成人进行爱国主义思想教育的课堂, 保护意见

现状照片

发挥其社会价值。

与措施





| The second second |   |
|-------------------|---|
|                   |   |
|                   | 111111111111111111111111111111111111111 |
|                   |   |
|                   |   |

|  | 文物编号 | 460201-0273       | 文物年代 | 中华民国     |
|--|------|-------------------|------|----------|
|  | 文物名称 | 万代桥               | 文物级别 | 市级文物保护单位 |
|  | 文物位置 | 崖州区宁远河崖城大桥东       | 用地性质 | 国家       |
|  | 文物类型 | 近现代<br>重要史迹及代表性建筑 | 面积   | 2227.2㎡  |

图 例 及 说

明

万代桥

文物位置

文物本体范围

安徽 文博 文物 保护 科技 有限 公司

三亚 市市 级文 物保 护单 位范 围测 绘及 划定 项目 成果 报告


文物

现状

勘察

成果

12

 



现状影像图



现状平面图

梅山老区革命烈士陵园位于三亚市崖州区梅东村东500米小山岭上,第一批三亚市文物保护单位。 陵园由正门、八角亭、纪念碑和烈士公墓四个部分组成,占地约3万平方米,1982年三亚市人民政 概述 府筹资所建,陵园收葬梅山地区在抗日战争、解放战争中牺牲的部分烈士遗骸。 自然因素: 水害、风化、灾害等。 1982年三亚市人民政府筹资所建, 2009年5月, 保存状况 受损原因 人为因素: 周边建设、使用损耗等。 市政府又拨款重修, 陵园现状保存较好。 现状评估 梅山是海南著名的革命老区之一,梅山老区革命烈士陵园是铭记三亚革命历史缅怀革命先烈的重要 价值评估 实物资料,具有较高的历史价值和现实意义。 环境状况 梅山老区革命烈士陵园经多次维修,陵园现状保存较好,环境较好。 保护利用现状 梅山老区革命烈士陵园经多次维修,设立有文物保护标志牌,有专人负责日常管理。

保护意见 与措施 建议文物部门保护利用好这一珍贵的革命文物,加大宣传力度,好好打造这座具有光荣传统历史的爱国主义教育基地, 成为我市红色文化教育示范基地。



现状照片



| 文物编号       | 460201-0276 | 文物年代 | 中华人民共和国  |  |
|------------|-------------|------|----------|--|
| 文物名称       | 梅山老区革命烈士陵园  | 文物级别 | 市级文物保护单位 |  |
| \ <i>u</i> |             |      |          |  |

 文物位置
 崖州区梅东村东
 用地性质
 国家

 文物类型
 近现代
 面积
 3万㎡

成果 按告 文物

现状

勘察

成果

三市级物护位围亚市文保单范测

绘及 划定 项目

13

安文文保科有公徽博物护技限司

图例及说明

梅山老区革命 烈士陵园

文物位置



文物本体范围



现状影像图



现状平面图

崖城革命烈士纪念园,位于崖州区西线高速出入口北侧200米,第一批三亚市文物保护单位,纪念 概述 园由大门、围墙、纪念台、纪念柱组成,占地面积约2333平方米。 崖城革命烈士纪念园,始建于1967年,2005年 自然因素: 水害、风化、灾害等。 保存状况 受损原因 12月迁址扩建, 2006年3月落成。现状保存较好。 人为因素: 周边建设、使用损耗等。 现状评估 崖城革命烈士纪念园是铭记三亚革命历史缅怀革命先烈的重要实物资料,具有较高的历史价值和现 价值评估 实意义。 环境状况 崖城革命烈士纪念园经多次维修、现状保存较好、环境较好。 保护利用现状 崖城革命烈士纪念园经多次维修,设立有文物保护标志牌,有专人负责日常管理。

保护意见 与措施

现状照片

建议文物部门保护利用好这一珍贵的革命文物,加大宣传力度,好好打造这座具有光荣传统历史的爱国主义教育基地, 成为我市红色文化教育示范基地。





| 文物编号 | 460201-0277        | 文物年代 | 中华人民共和国  |
|------|--------------------|------|----------|
| 文物名称 | 崖城革命烈士纪念园          | 文物级别 | 市级文物保护单位 |
| 文物位置 | 位于崖州区西线高速出入<br>口北侧 | 用地性质 | 国家       |
| 文物类型 | 近现代                | 面积   | 2333ന്   |

文物 现状 勘察 成果

三亚 市市 级文 物保 护单 位范 围测 绘及 划定 项目 成果 报告

14

安徽 文博 文物 保护 科技 有限 公司


图 例 及 说 明

崖城革命烈士 纪念园

文物位置



文物本体范围

 



现状影像图



现状平面图

西沙海战烈士陵园位于三亚市吉阳区红沙欧家园东北,第一批三亚市文物保护单位,由大门、纪念 碑和30余座烈士墓组成,占地面积1800㎡。纪念碑方柱形。高4.95米,上刻"西沙永乐群岛自卫反击 概述 战光荣牺牲的烈士永垂不朽", 顶塑红五星。 自然因素: 水害、风化、灾害等。 该陵园是为纪念1974年西沙永乐群岛自卫反击 保存状况 受损原因 人为因素: 周边建设、使用损耗等。 战牺牲的海军烈士而建。陵园现状保存较好。 现状评估 西沙海域烈士陵园是纪念西沙海战重要场所,具有较高的历史价值,同时也是进行海防教育、爱国 价值评估 主义教育的重要场所,具有较高的社会价值。 西沙海域烈士陵园经多次维修,现状保存较好,环境较好。 环境状况 保护利用现状 西沙海域烈士陵园经多次维修、设立有文物保护标志牌、有专人负责日常管理。 保护意见 建议文物部门保护利用好这一珍贵的革命文物,加大宣传力度,好好打造这座具有光荣传统历史的爱国主义教育基地,

成为我市红色文化教育示范基地。

现状照片

与措施





| 文物编号                 | 460201-0275               | 文物年代                   | 中华人民共和国  |
|----------------------|---------------------------|------------------------|----------|
| <b>文物名称</b> 西沙海战烈士陵园 |                           | 文物级别                   | 市级文物保护单位 |
| 文物位置                 | 吉阳区红沙欧家园东北                | 5阳区红沙欧家园东北 <b>用地性质</b> |          |
| 文物类型                 | <b>物类型</b> 近现代 重要史迹及代表性建筑 |                        | 1800万㎡   |

激博

15

文物

现状

勘察

成果

三市级物护位围绘划项成报亚市文保单范测及定目果告

安文文保科有公徽博物护技限司

图例及说明

西沙海战烈士陵园

文物位置



文物本体范围





| MI EXI    | 工小11 7 | 小工小          | 和土你           |
|-----------|--------|--------------|---------------|
|           | 1      | 357942. 2246 | 2017375. 5653 |
| 保护范围      | 2      | 358043.5756  | 2017374.7714  |
| W1) 16 FB | 3      | 358042.4936  | 2017298.7621  |
|           | 4      | 357941.6293  | 2017299. 5522 |
|           | 5      | 357848.8898  | 2017373. 4919 |
|           | 6      | 357921.8330  | 2017385. 4416 |
|           | 7      | 357949.5660  | 2017385. 4416 |
|           | 8      | 357974.8268  | 2017384. 5816 |
| 建设控制      | 9      | 357996.1103  | 2017384. 2591 |
| 地带        | 10     | 358016.7488  | 2017383. 6142 |
| 地市        | 11     | 358090.5961  | 2017383. 2916 |
|           | 12     | 358092.0795  | 2017291.6222  |
|           | 13     | 357834.9791  | 2017291. 3857 |
|           | 14     | 357841.9662  | 2017321. 2686 |
|           | 15     | 357844.8685  | 2017366. 9529 |

安文文保科有公徽博物护技限司



安徽 文博 文物 保护 科技 有限 公司

338320. 3585

338432. 9345

338432. 9540

338429. 9079

338426. 0583

338415. 2957

338283. 5961

建设控制

地带

11

12

2022846.0982

2022920.9468

2022918.3118

2022859. 1595

2022838.4837

2022806. 1754

2022835.8434

02

及 说 0 3 6 12 18 24 明 羊栏伊斯兰教徒古墓群


X=12345. 12 Y=12345. 12

建设控制地带

保护区划边界坐标

以文物本体墓群为中心,面积为6955.74m²,合10.43亩。 保护范围

建设控制 北至部队和羊栏村的围墙、东至部队场务营围墙,南以保护范围为起点外扩20米,东至城市规划道路红线,面积为6216.43m²,合9.32亩。 地带

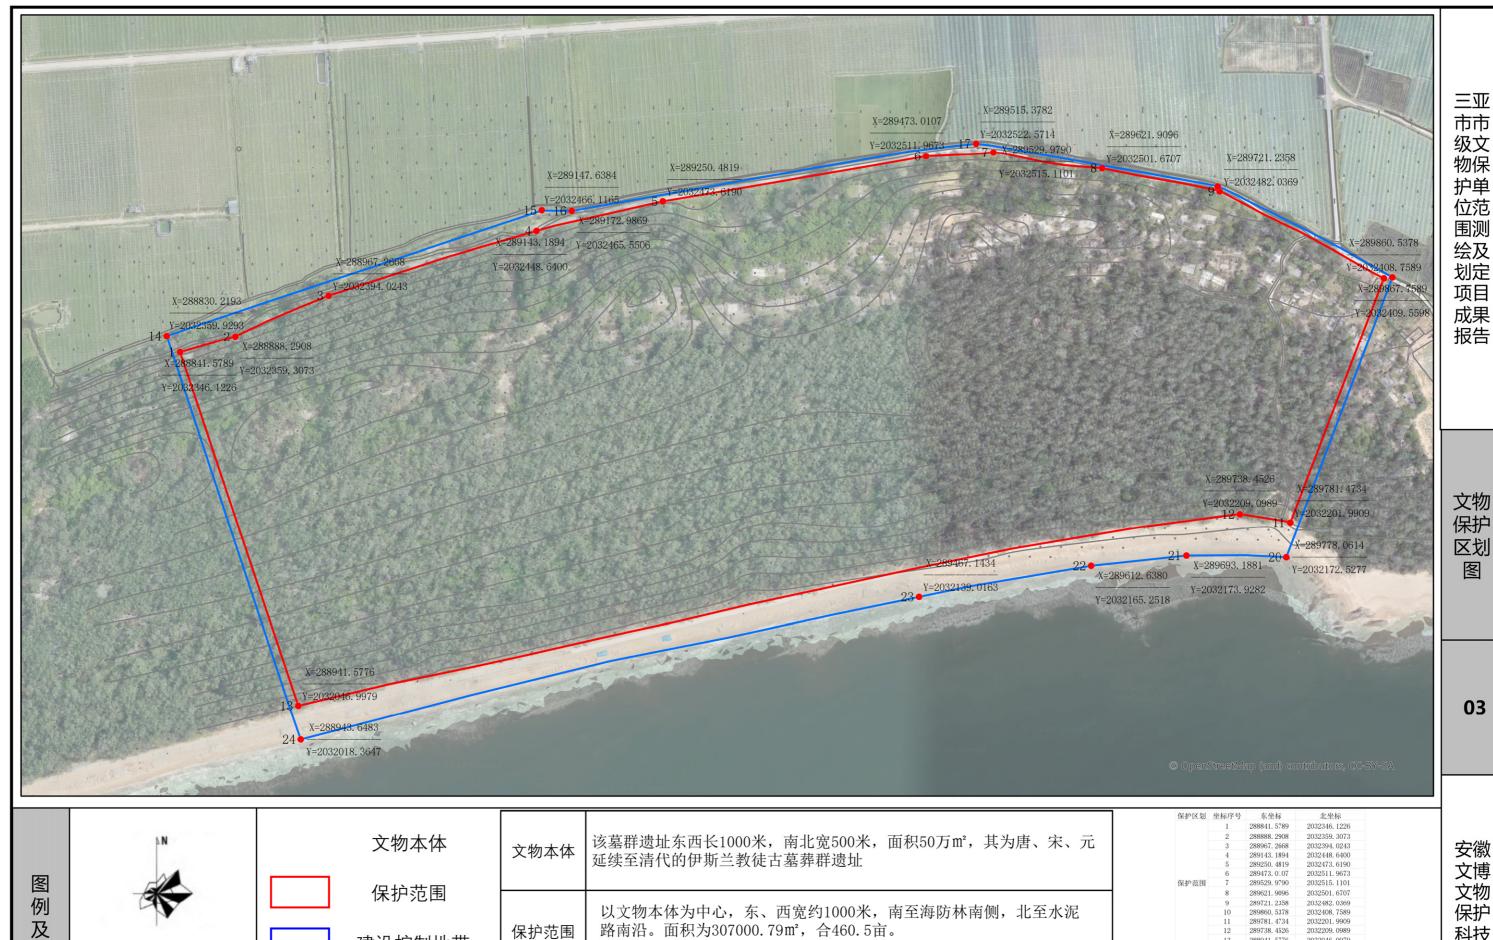

沿, 其面积为34011.68m², 合51亩。

以保护范围为界, 东、西向外延伸5米、南面至海岸线、北至水泥路北

建设控制地带

保护区划边界坐标

建设控制

地带

X=12345. 12

说

明

0 15 30 60 90 120

八人轿坡伊斯兰教徒

古墓场遗址

安徽 文博 文物 保护 科技 有限 公司

288830. 2193

289147. 6384

289172, 9869

289719, 5853

289778, 0614

289612.6380 289467. 1434 288943. 6483


建设控制 地带


2032359, 9293

2032465, 5506

2032172, 5277

2032139. 0163 2032018. 3647

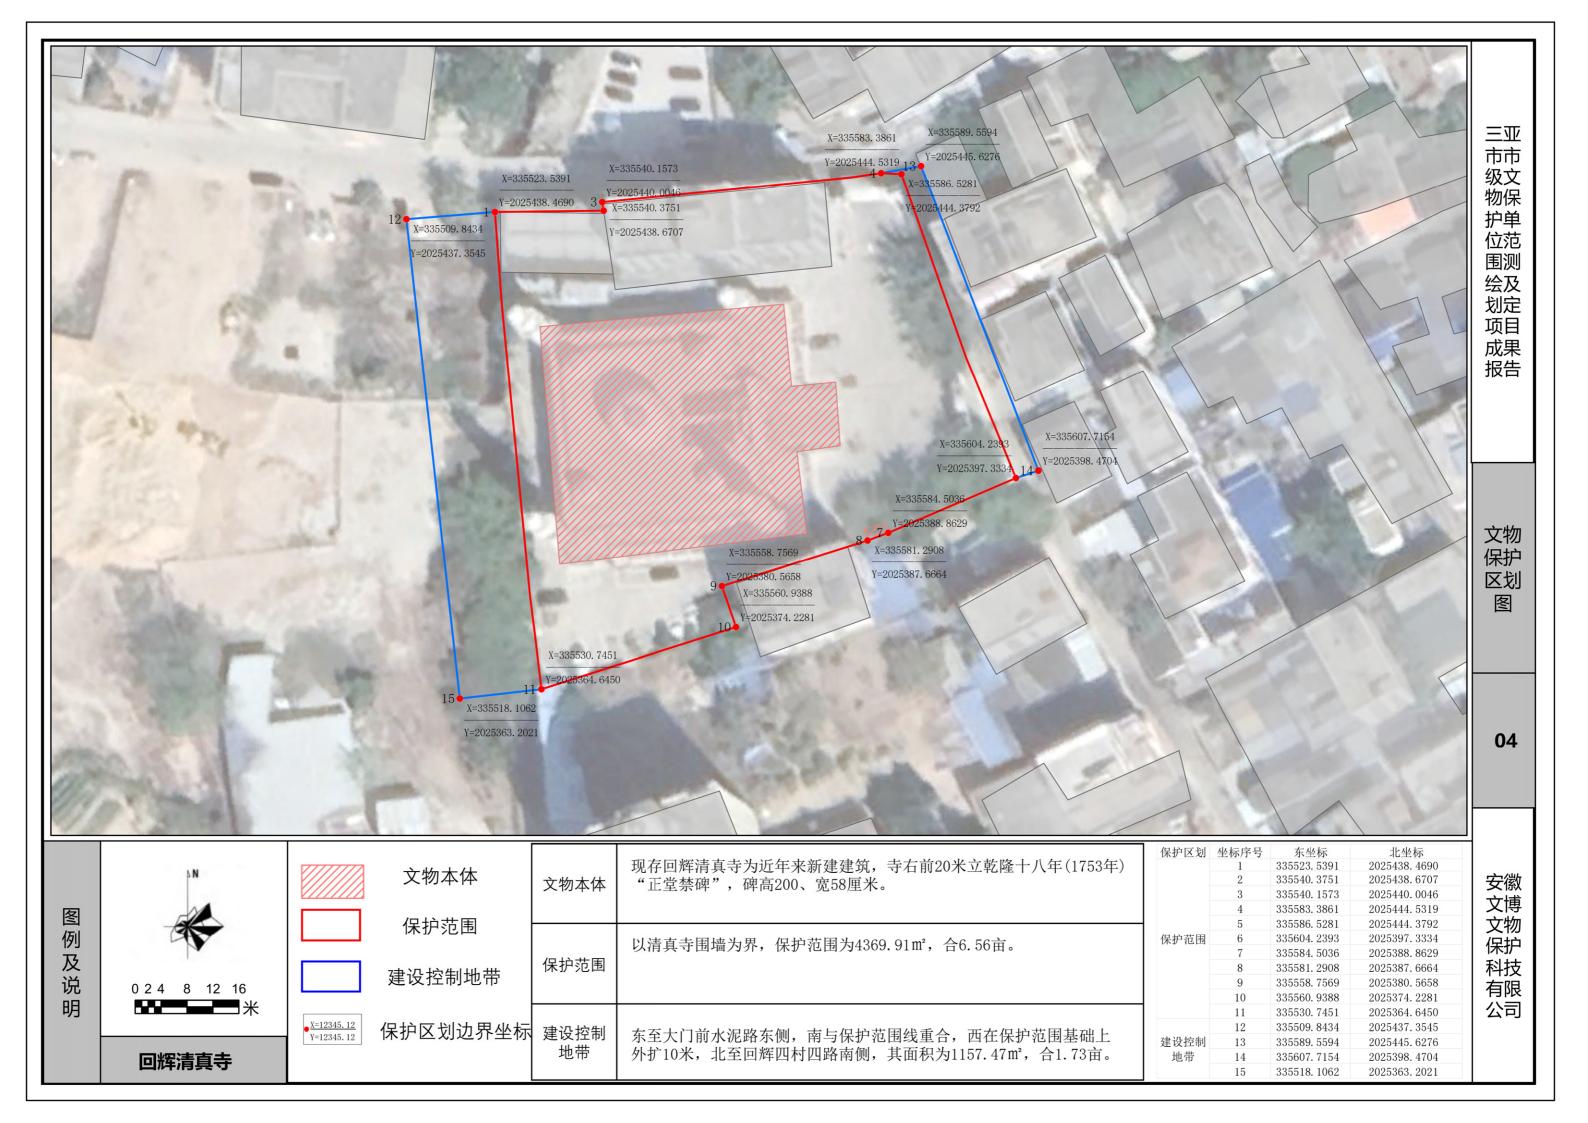

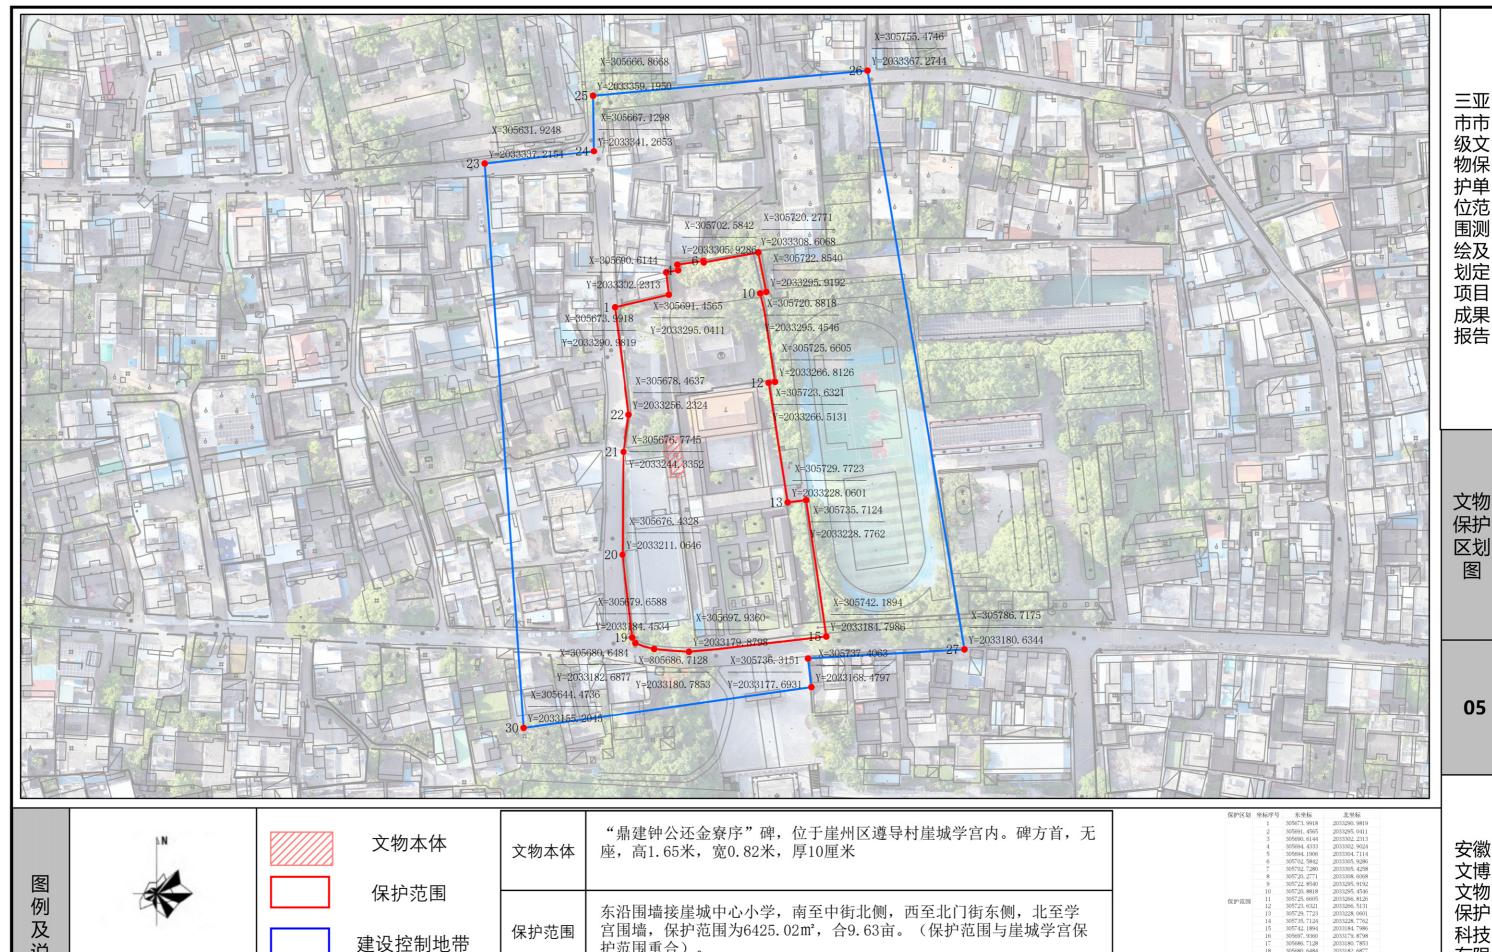

护范围重合)。

崖城学宫建设控制地带重合)

以保护范围为界,东面外扩40米至崖城中心小学东侧一线,包括小学

操场,南面外扩15米至牌坊一线,西面外扩40米,北面外扩50米至仓

后街北侧一线。其面积为19184.55m²,合28.77亩。(建设控制地带与

说

明

0 5 10 20 30 40

'鼎建钟公还金寮序" 碑

X=12345. 12

Y=12345.12


保护区划边界坐标


建设控制


地带

安徽 文博 文物 保护 科技 有限 公司

05

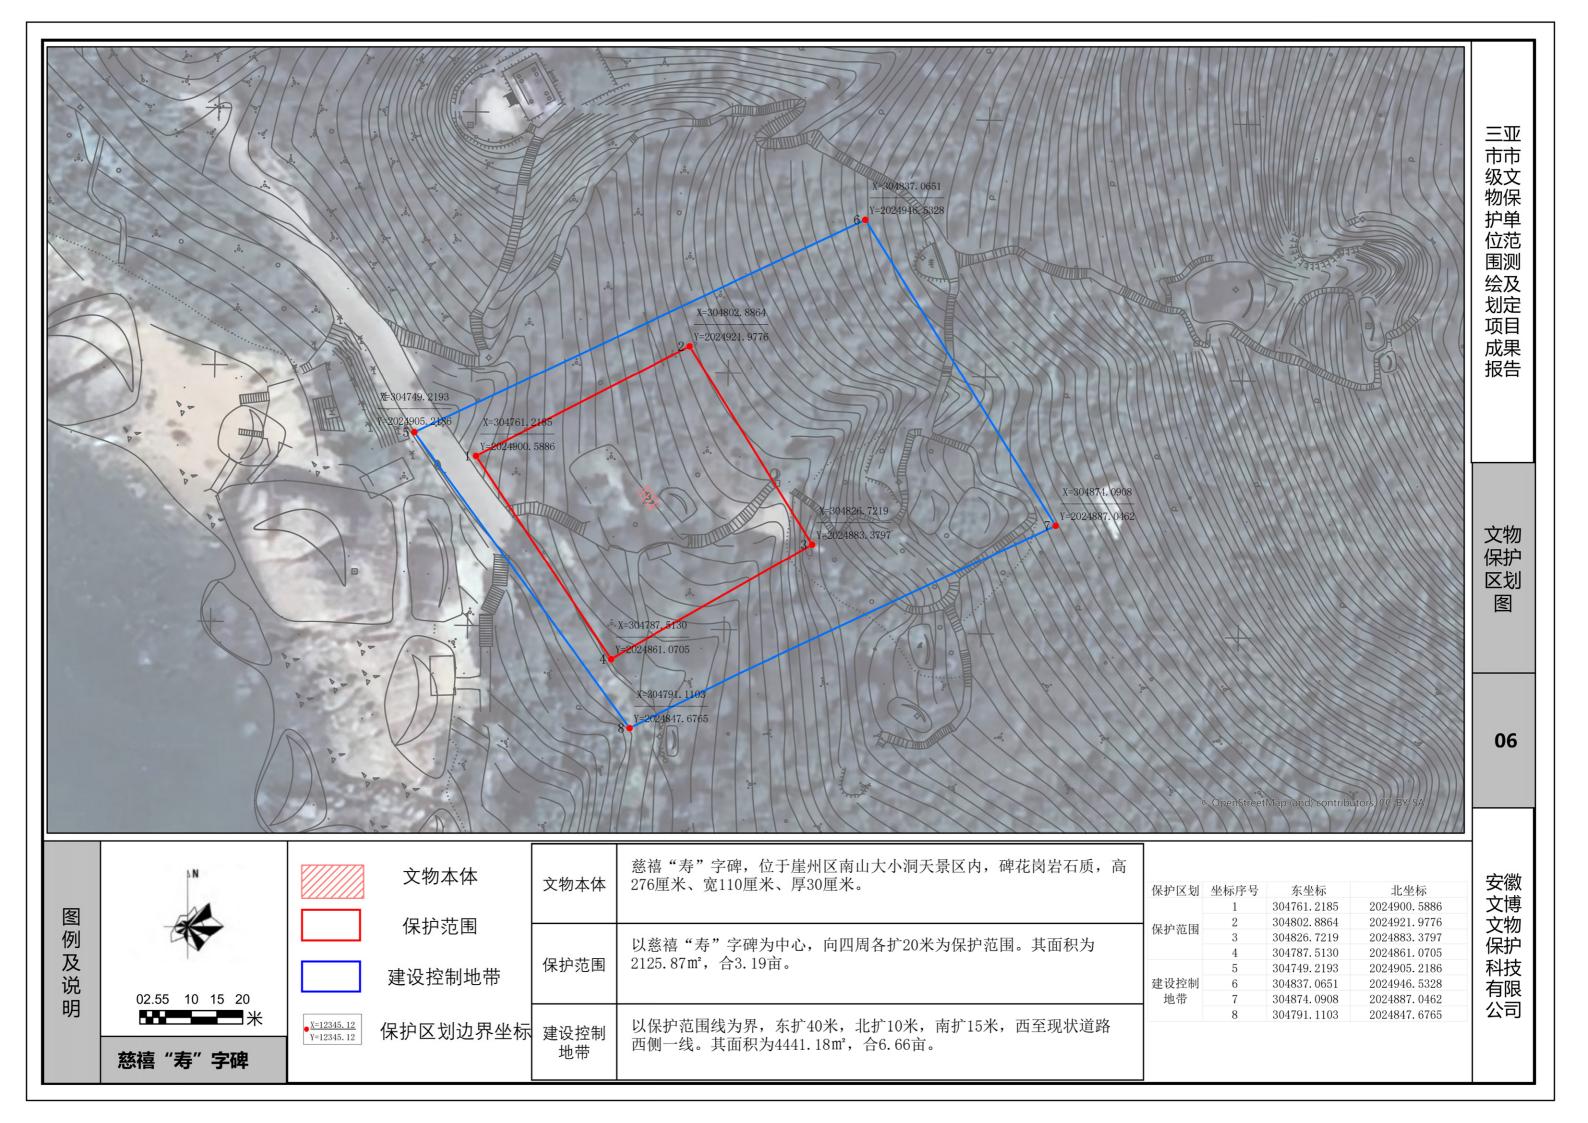

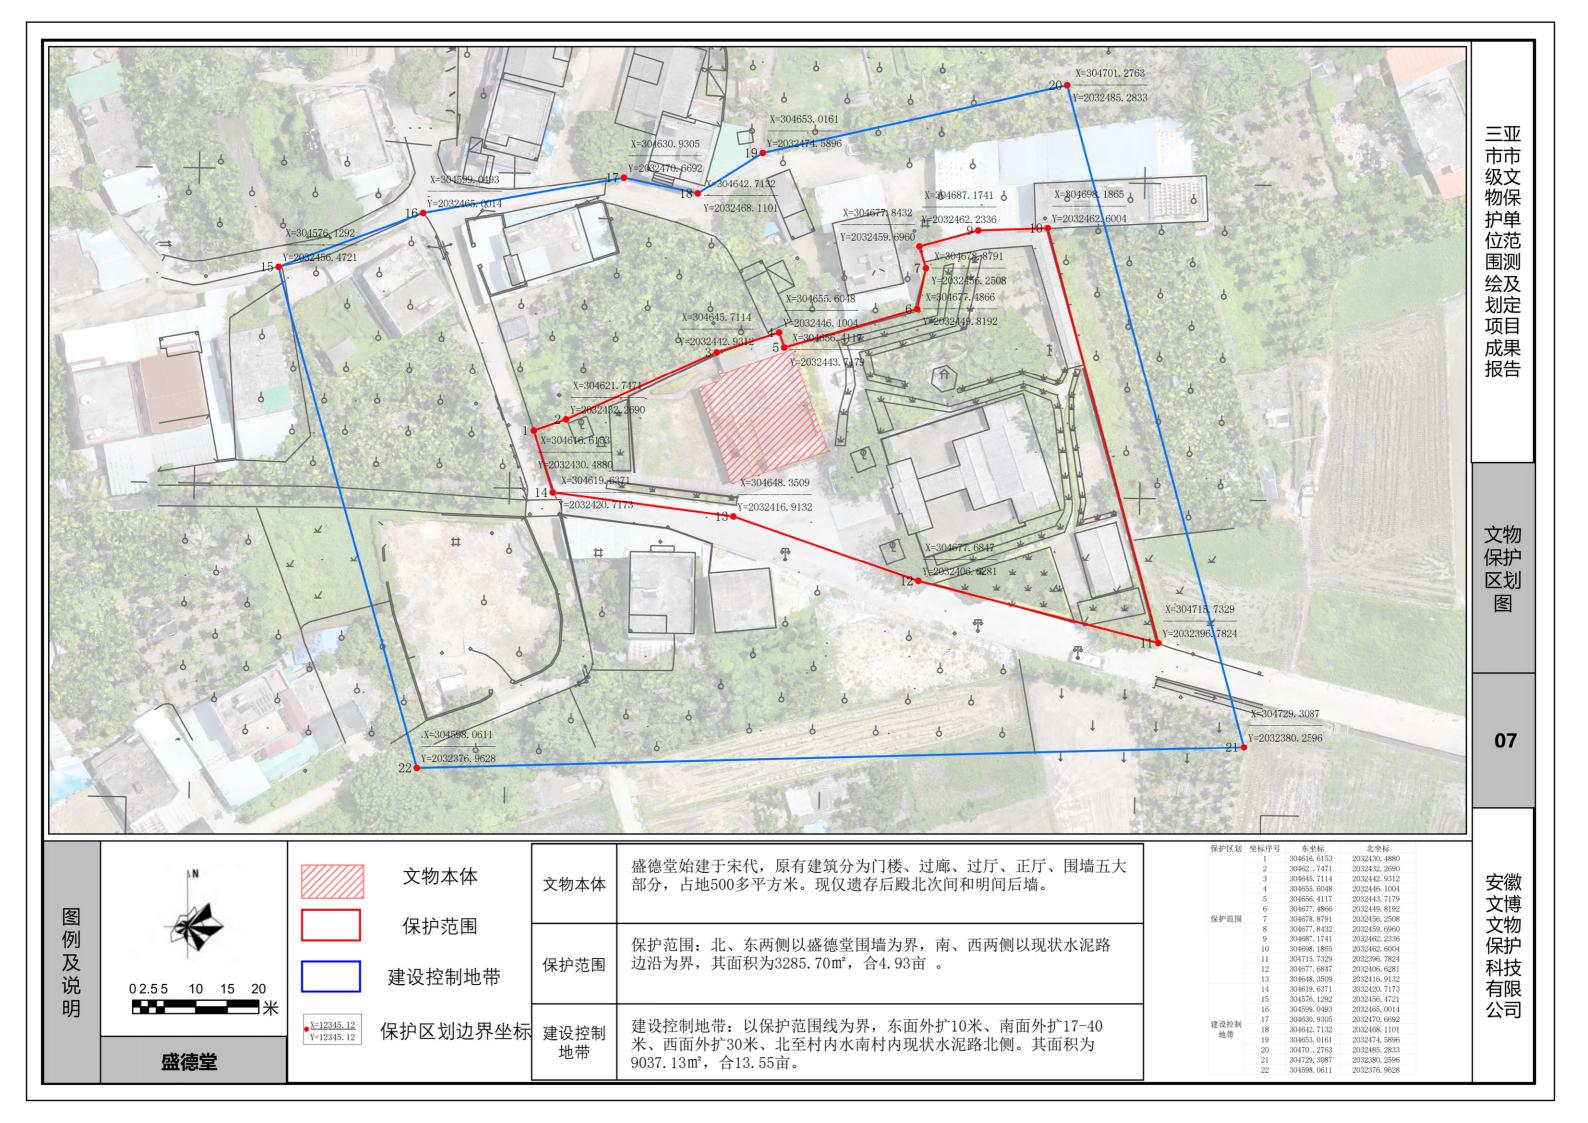

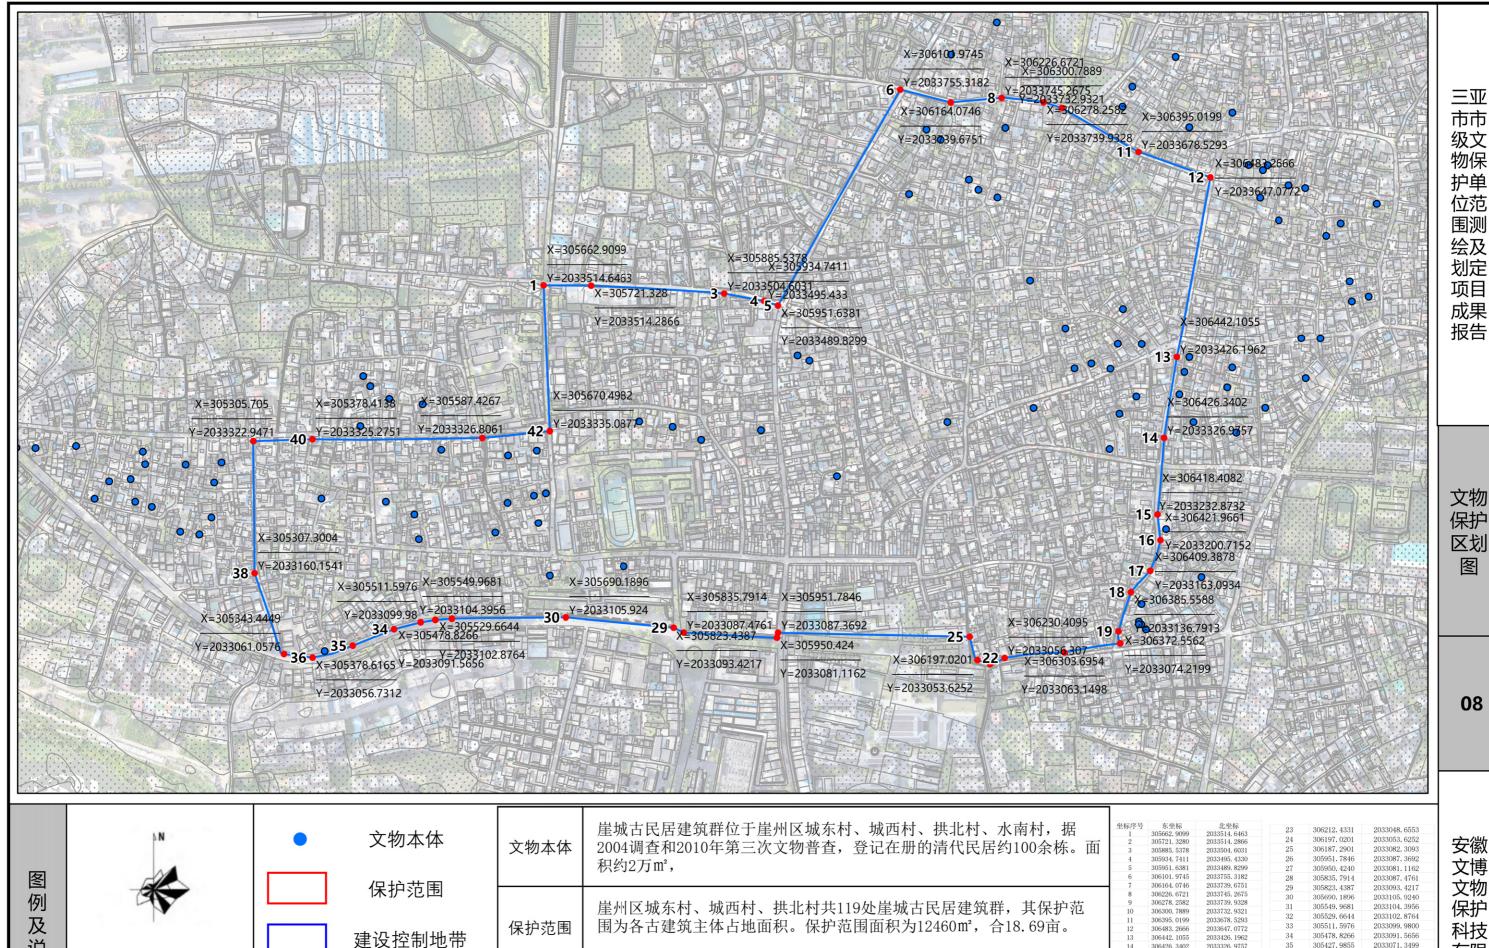

东至城东路一线,南至古城大道、崖保路一线,西、北至规划路一、

遵道路、北门街、张家园路、北城西大街、拱北路一线。其面积为

488434.61m², 合732.65亩。

说

明

0 2040 80 120 160

崖城古民居建筑群

X=12345. 12

Y=12345. 12

保护区划边界坐标

建设控制

地带

安徽 文博 文物 保护 有限 公司

305427.9855

305378.6165

305343, 4449

305305, 7050

305378.4138

305670, 4982

2033071.3499

2033061, 0576

2033325, 2751

306442, 1055

306426. 3402

306421. 966

306372, 5565

2033074. 2199 2033063. 1498

